


Anlage BV-StV-635-14

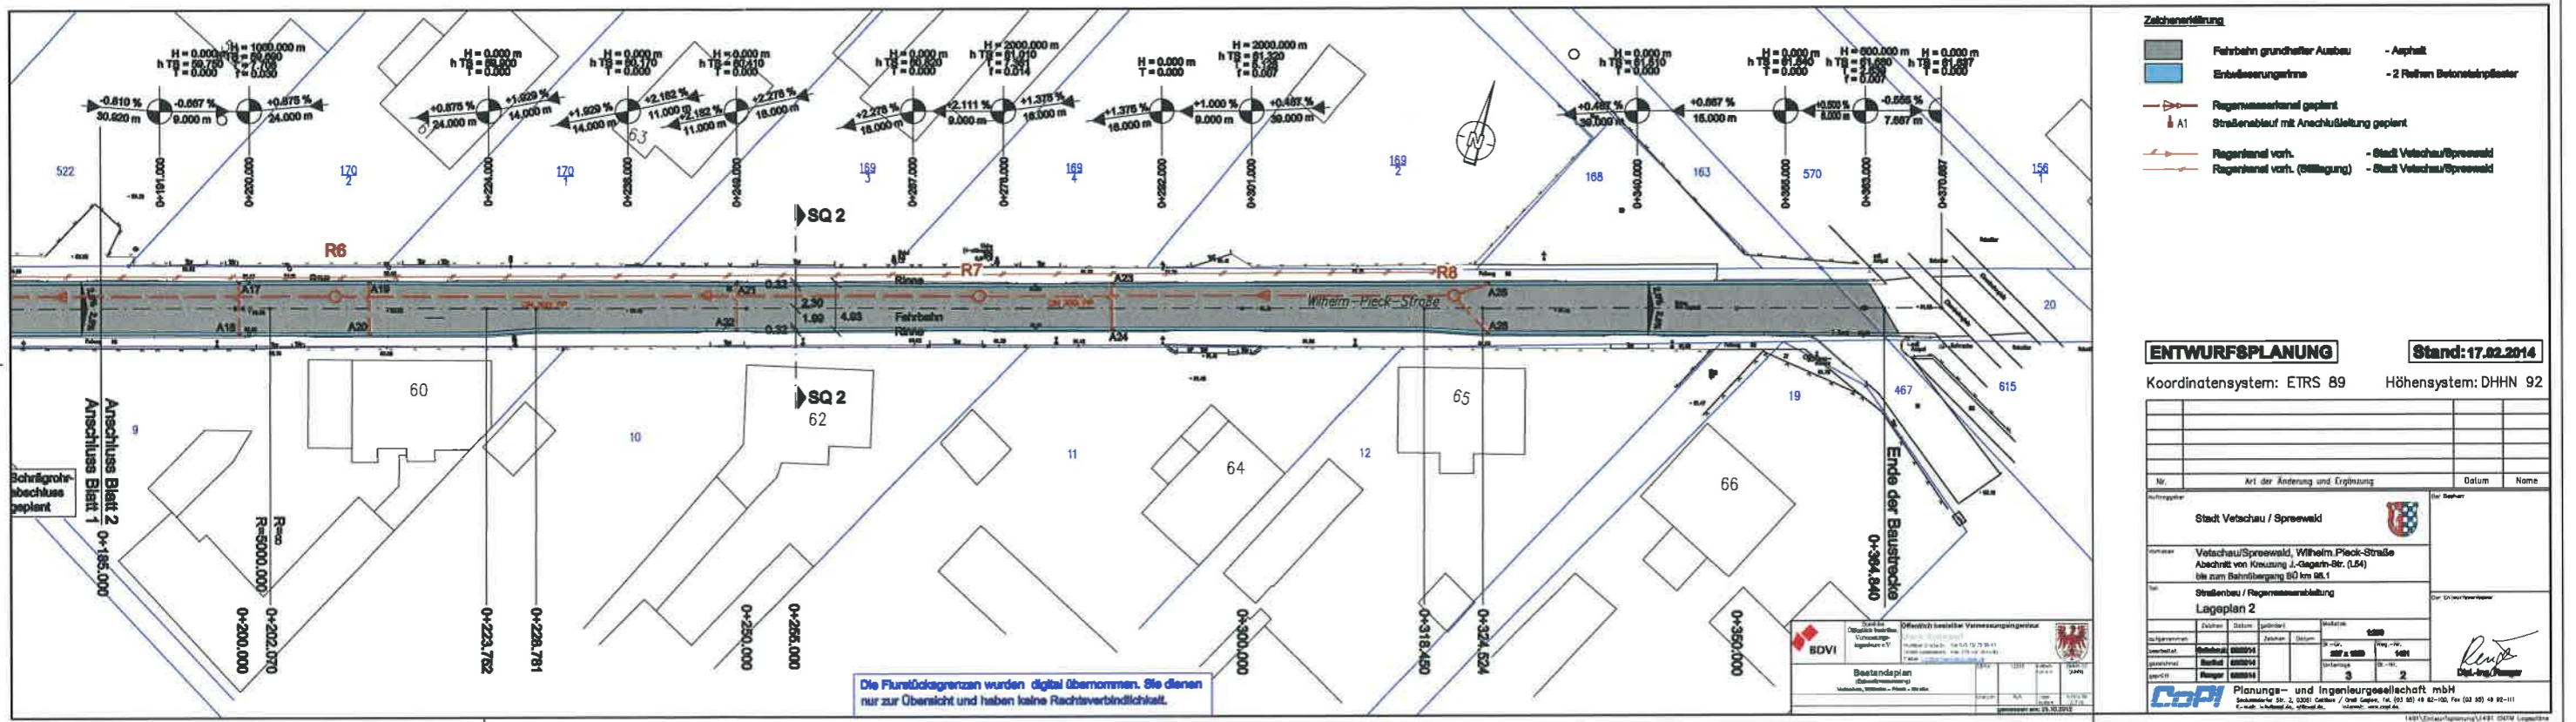

- Zeichenerklärung**
- Fahrbahn grundlegender Ausbau - Asphalt
 - Einbaugebietnahme - 2 Reihen Betonsteinspläster
 - Regenwasserkanal geplant
 - Straßenbleif mit Anschlußleitung geplant
 - Regenkanal vorh. - Stadt Vetschau/Spreewald
 - Regenkanal vorh. (Befähigung) - Stadt Vetschau/Spreewald

ENTWURFSPLANUNG Stand: 17.02.2014

Koordinatensystem: ETRS 89 Höhensystem: DHHN 92

Nr.	Art der Änderung und Ergänzung	Datum	Name

Auftraggeber: Stadt Vetschau / Spreewald		Der Geometer: 	
Vorname: Vetschau/Spreewald, Wilhelm-Pieck-Strasse Abschnitt von Kreuzung J.-Gagarin-Str. (L54) bis zum Bahnübergang 80 km 98,1			
Nr.: Straßenbau / Regenwasserabfuhr Lageplan 2			
Aufgenommen: Datum: 17.02.2014 Zeichner:	Datum: 17.02.2014	Gezeichnet: Datum: 17.02.2014 Zeichner:	Maßstab: 1:500
Bestandsplan (Übernahmezeichnung) Maßstab: 1:500 Datum: 17.02.2014			
COPI Planungs- und Ingenieurgesellschaft mbH Sachverständige Str. 2, 03051 Cottbus / Völk-Gebäude, Tel. (03 90) 49 62-100, Fax (03 90) 49 92-111 E-Mail: info@copi.de, www.copi.de			

Die Flurstücksgrenzen wurden digital übernommen. Sie dienen nur zur Übersicht und haben keine Rechtsverbindlichkeit.