


**ZEICHENERKLÄRUNG**

	gepl. Zufahrt		vorh. Regenwasserkanal
	gepl. Zufahrt		vorh. Regenwasserkanal (Maßnahme LS4)
	gepl. Oberstreifen		vorh. abzubrechender Regenwasserkanal
	gepl. Grünfläche		gepl. Regenwasserkanal
	gepl. Gehweg		gepl. Hochbordstein 15/30
	gepl. Anpassungsbereich		gepl. Hochbordstein 15/30, abgesenkt
	gepl. Entwässerungsrinne		gepl. Tiefbordstein 8/20
	gepl. Baumerhalt		gepl. Tiefbordstein 10/30
	vorh. Leuchte		gepl. Nutzungsgrenze
	Baugrubbohrung/ Schurf s. Unterlage 9		Baugrenze

Planungsgrundlage: 06/2010 Vermessung LB 1.54 durch Dipl.-Ingenieur H. Behrends  
05/2014 Bestandsunterlagen der Hochborde  
05/2014 digitale Stadtkarte + ALK durch Stadt Vetschau  
05/2014 Vermessung LB F.-L.-Jahn-Straße I BA  
1994 Bestandsplan Regenwasser-Ing. W. Köpfer  
2010 B-Plan Nr. 1/2010 "Villa Lebensbogen in Grabenau-Park"

Entwurfsbearbeitung: Ingenieurbüro KISTERS GmbH Parzellenstraße 57, 03050 Cottbus Tel. 0355 / 4 78 15-0 Internet: www.b-kisters.de Fax. 0355 / 4 78 15-99 E-mail: info@b-kisters.de		Projek-Nr.: 106779
Gemarkung: Vetschau	Höhebezug: DHN 92	Datum
Gemeinde: Vetschau	Lagebezug: ETRS 89	Zeichen
Landkreis: Stadt Vetschau		Bearb.: 10/2016 Wu
Geändert:		Gez.: 10/2016 Fe/He
a Redaktionelle Änderungen		Gepr.: 10/2016 Wu
b		Datum
c		Gez.
d		Geprüft

<b>Stadtverwaltung Vetschau</b> Fachbereich 4 - Bau		Unterlage: 7
Straßenklasse und Nr.: HES (Haupterschließungsstraße) Streckenbezeichnung: Friedrich-Ludwig-Jahn-Straße Gemarkung: Vetschau		Blatt-Nr.: 1
Baumaßnahme/Bauwerk: Vetschau/Spreewald Friedrich-Ludwig-Jahn-Straße I, Abschnitt Ernst-Thälmann-Straße bis einschließlich Schönebeger Straße		Ausfertigungs-Nr.:
Pflandarstellung: Lageplan ENTWURFSPLANUNG		Datum Bearb.: Gepr.: ASB-Nr.: Maßstab: 1:250

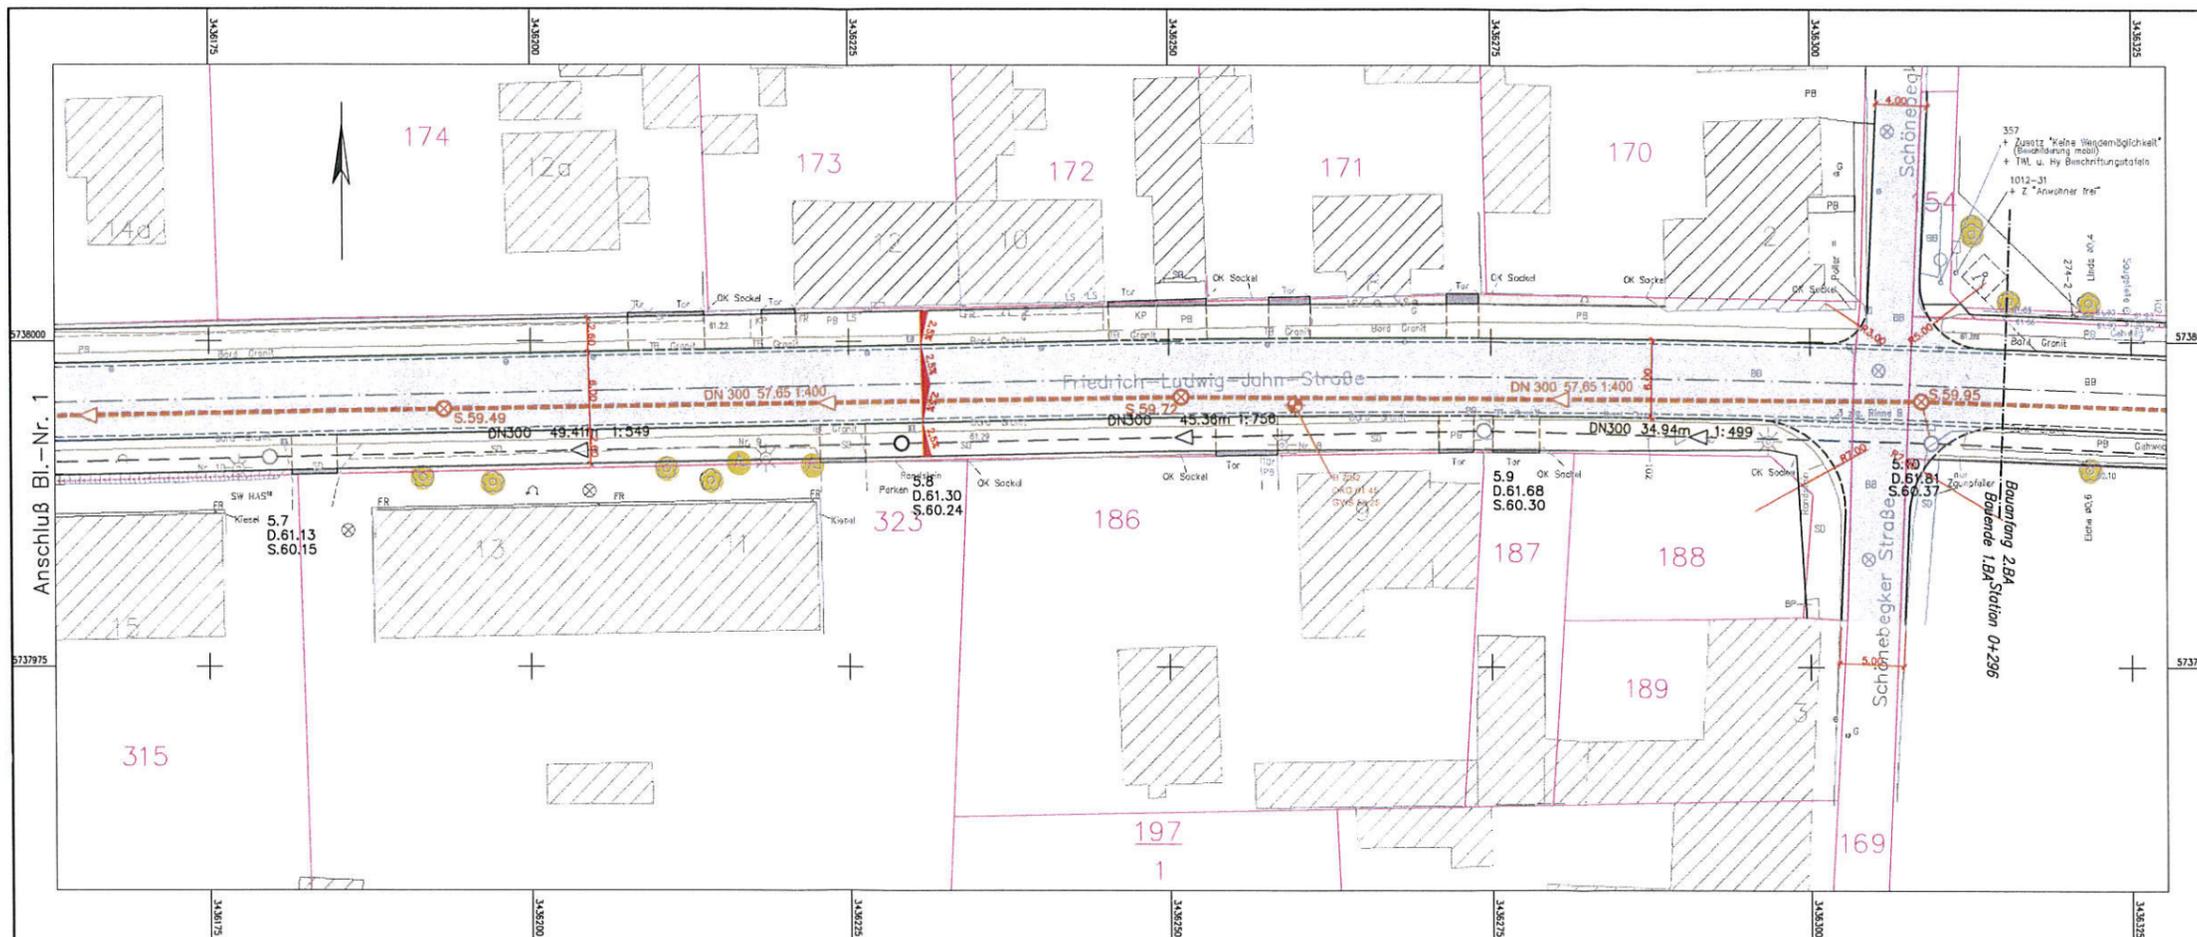

**ZEICHNERKLÄRUNG**


	gepl. Fahrbahn		vord. Regenwasserkanal
	gepl. Zufahrt		vord. Regenwasserkanal (Maßnahme LS4)
	gepl. Oberstreifen		vord. abzubrechender Regenwasserkanal
	gepl. Grünfläche		gepl. Regenwasserkanal
	gepl. Gehweg		gepl. Hochbordstein 15/30
	gepl. Abpflanzbereich		gepl. Hochbordstein 15/30, abgesenkt
	gepl. Entwässerungsrinne		gepl. Tiefbordstein 8/20
	gepl. Baumerhaltung		gepl. Tiefbordstein 10/30
	vord. Leuchte		gepl. Nutzungsgrenze
	Baugrundbohrung/ Schurf s. Unterlage 3		Baugrenze

Planungsgrundlage: 06/2010 Vermessung LB. 1.54 durch Dipl.-Ingenieur K. Behrns  
 07/2010 Bestandsunterlagen der Hochdrücker  
 08/2010 digitale Stadtkarte - JdL durch Stadt Vetschau  
 07/2016 Vermessung LB. F.-L.-Jahn-Strasse 1 BA  
 08/2016 Bestandsdaten Regenwasser Ing. W. Krüger  
 09/2016 B-Plan Nr. 0210 "Villa Lehnitzbogen in Gröbenau-Park"

Entwurfsbearbeitung:	Ingenieurbüro KISTERS GmbH Parzellenstraße 67, 03050 Cottbus Tel. 0355/4 78 15-0 Internet: www.b-kisters.de Fax. 0355/4 78 15-99 E-mail: info@b-kisters.de	Projekts-Nr.: 106779
Gemarkung:	Vetschau	Datum
Gemeinde:	Vetschau	Zeichen
Landkreis/ Stadt:	Vetschau	Bearb.: 10/2016 Wu
Geändert:		Gez.: 10/2016 Fe/He
a) Redaktionelle Änderungen		Datum
b)		Gez.: 10/2016 Wu
c)		Datum
d)		Gez.

	Stadtverwaltung Vetschau Fachbereich 4 - Bau	Unterlage: 7
Strassenklasse und Nr.:	HES (Haupterschließungsstraße)	Blatt-Nr.: 2
Streckenbezeichnung:	Friedrich-Ludwig-Jahn-Strasse	Ausfertigungs-Nr.:
Gemarkung:	Vetschau	
Baumaßnahme/Bauwerk:	Vetschau/Spreewald Ausbau Friedrich-Ludwig-Jahn-Strasse, 1. Abschnitt Ernst-Thälmann-Strasse bis einschließlich Schönebecker Straße	Datum
Planarstellung:	Lageplan ENTWURFSPLANUNG	Zeichen
		Bearb.:
		Gez.:
		ASB-Nr.:
		Maßstab: 1:250

# Haupterschließungsstraße Straßenquerschnitt Stat. 0+085.000

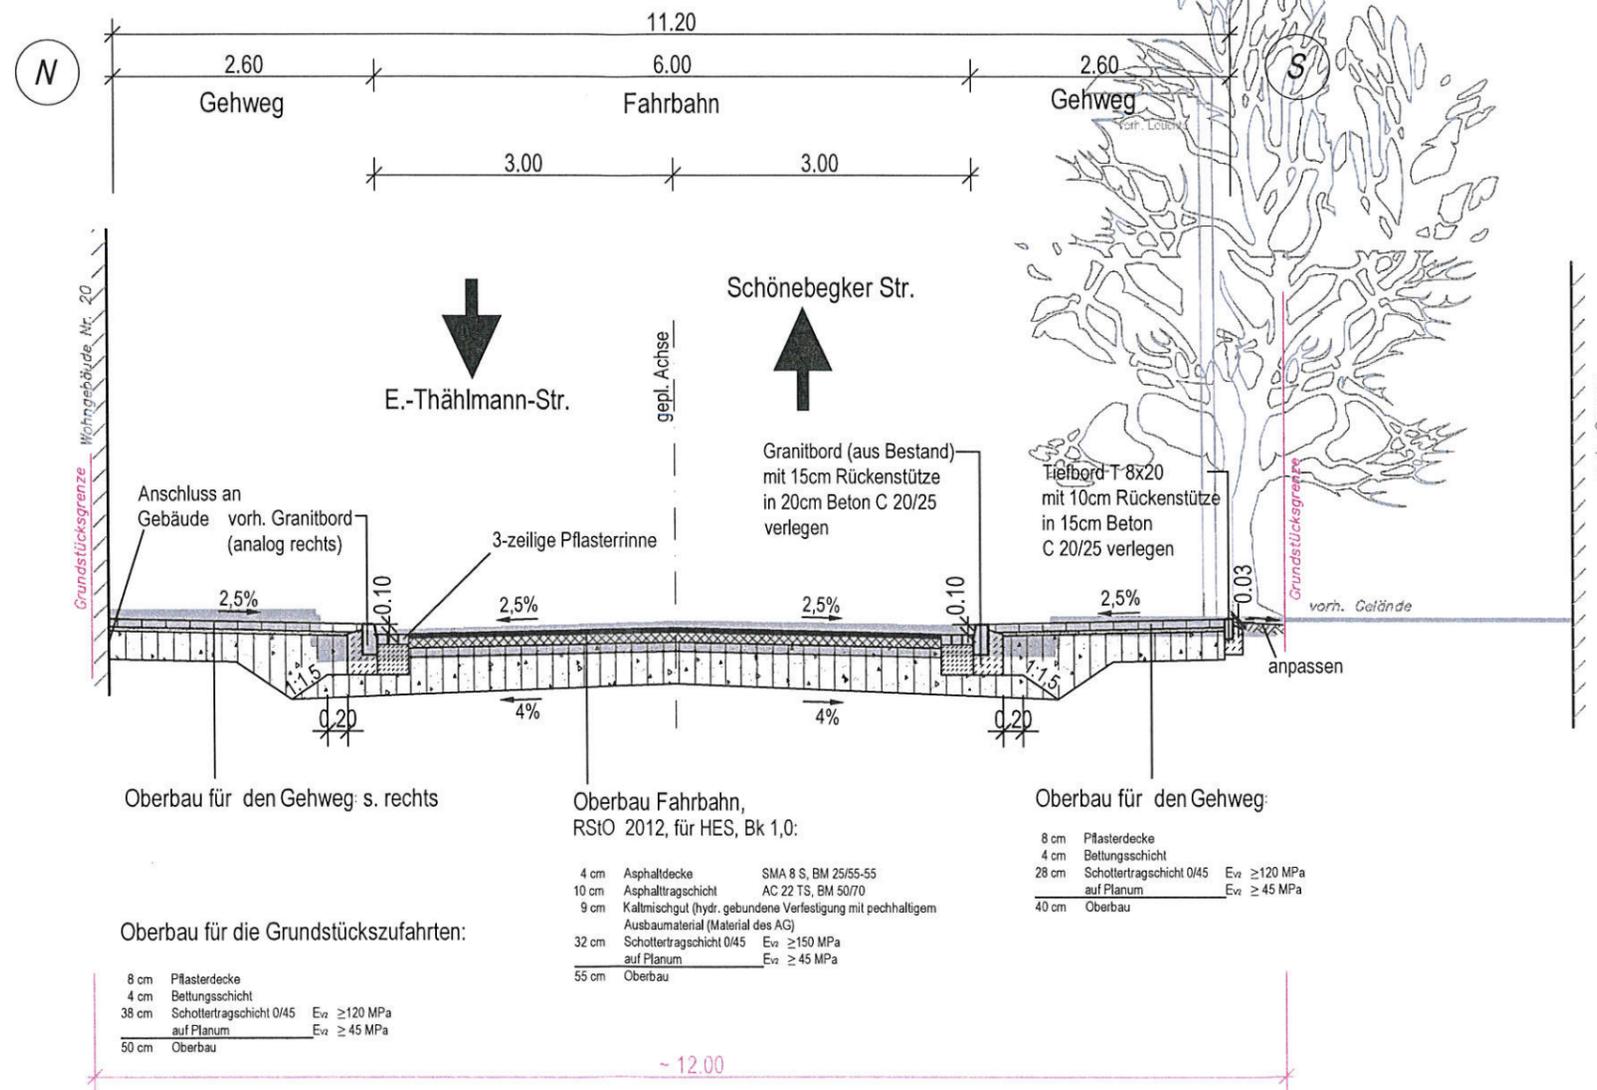

Entwurfsbearbeitung:		Projekt-Nr.: 106779	
<b>Ingenieurbüro KISTERS GmbH</b> Parzellenstraße 67, 03050 Cottbus Tel. 0355 / 4 78 15-0 Internet: www.ib-kisters.de Fax. 0355 / 4 78 15-99 E-mail: info@ib-kisters.de		Datum	Zeichen
Gemarkung: Vetschau		Bearb.:	09/ 2016 Wu
Gemeinde: Vetschau		Gez.:	09/ 2016 He
Landkreis / Stadt: Vetschau		Gepr.:	09/ 2016 Wu
Höhenbezug: DHHN 92		Datei:	
Lagebezug: ETRS 89		Datum	Gez.
Geändert:		Datum	Gez.
a	redaktionelle Änderungen	23.01.17	Fe/He Wu
b			
c			
d			
<b>Stadtverwaltung Vetschau</b> Fachbereich 4 - Bau		Unterlage:	6
Straßenklasse und Nr.: HES (Haupterschließungsstraße)		Blatt-Nr.:	1
Streckenbezeichnung: Friedrich-Ludwig-Jahn-Straße		Ausfertigungs-Nr.:	
Gemarkung: Vetschau			
Baumaßnahme/Bauwerk: Vetschau/Spreewald		Bearb.:	
Ausbau der Friedrich-Ludwig-Jahn-Straße, 1. Abschnitt		Gepr.:	
Ernst-Thälmann-Straße bis Schönebegker Straße		ASB-Nr.:	
Plandarstellung: Straßenquerschnitt			
ENTWURFSPLANUNG		Maßstab:	1: 50