




Ansicht von Rechts

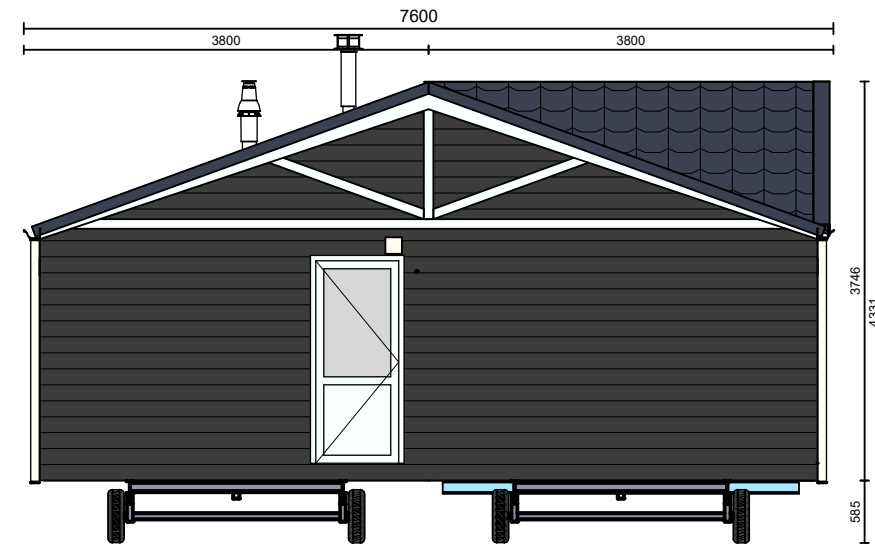

Vorderansicht

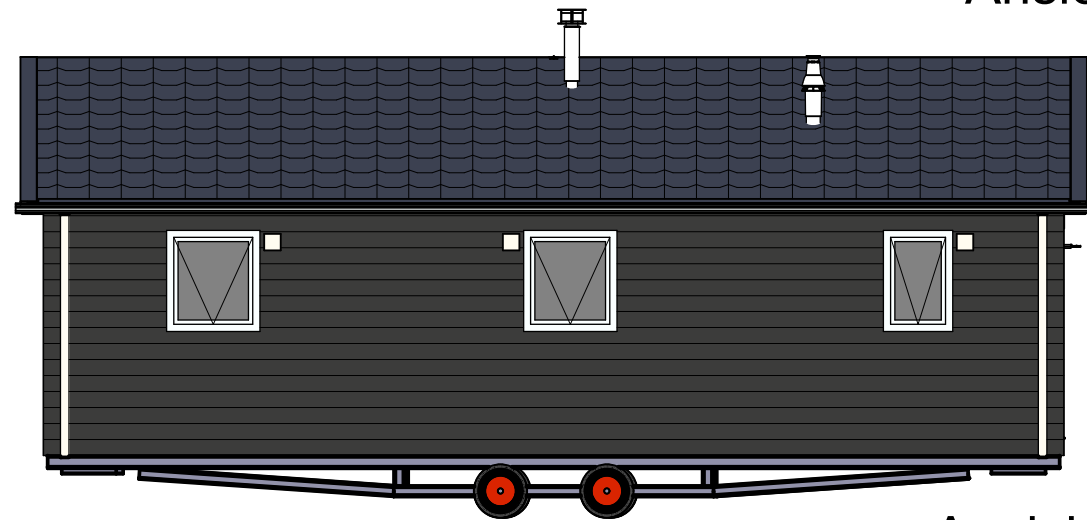


Ansicht von links

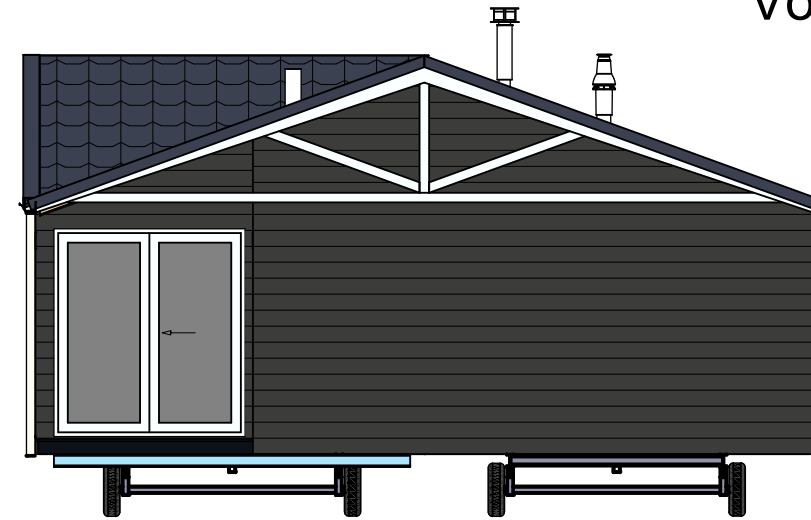

Rückansicht




3D-Perspektive

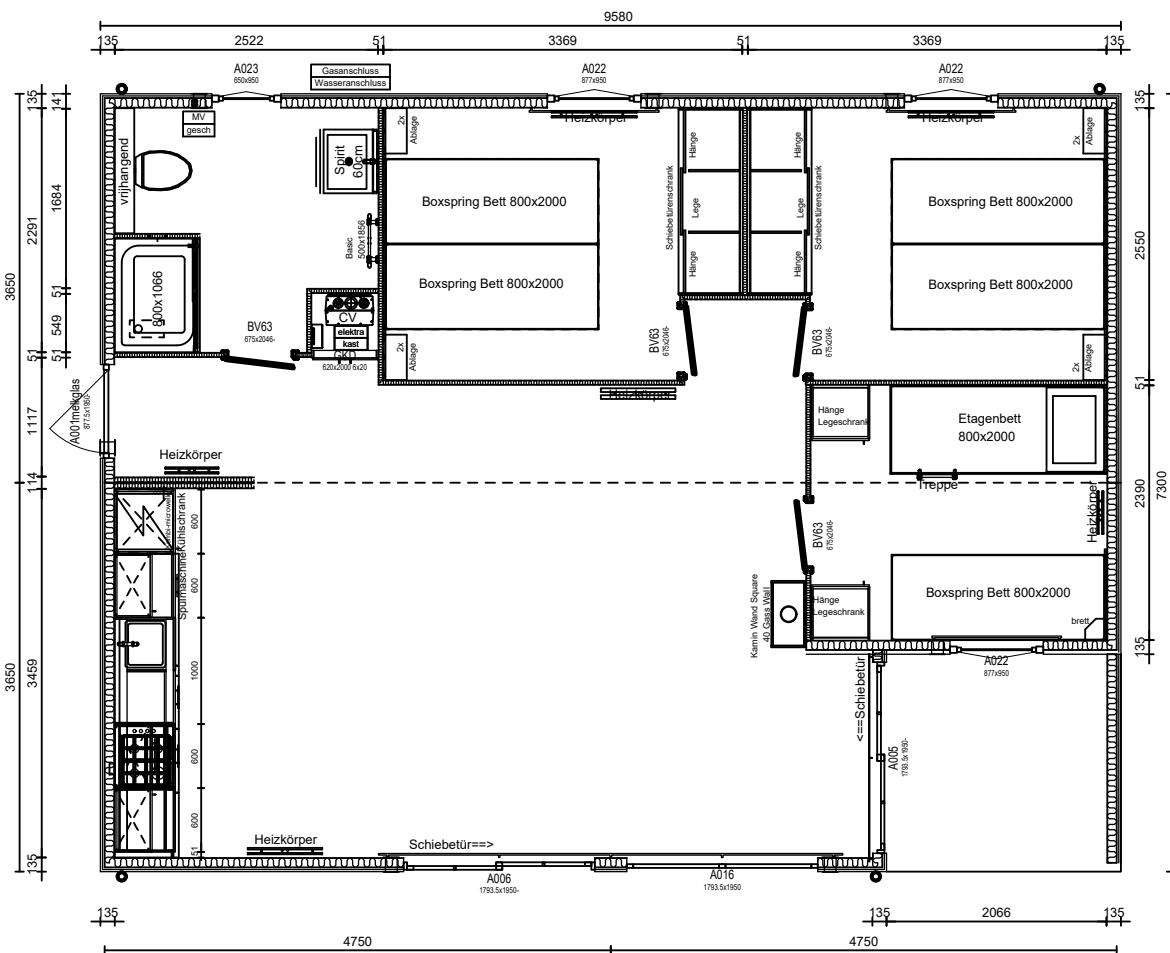


Grundriss


Werk: Arcabo 99002896	
Ontwerp: Carl DL 958 x730 Spb	
Opdrachtgever: Schwimmende Apartments GbR	
Getekend: J. Vos	
Gezien:	
Datum: 02.03.2017	
Schaal: 1/75	
Gewijzigd:	

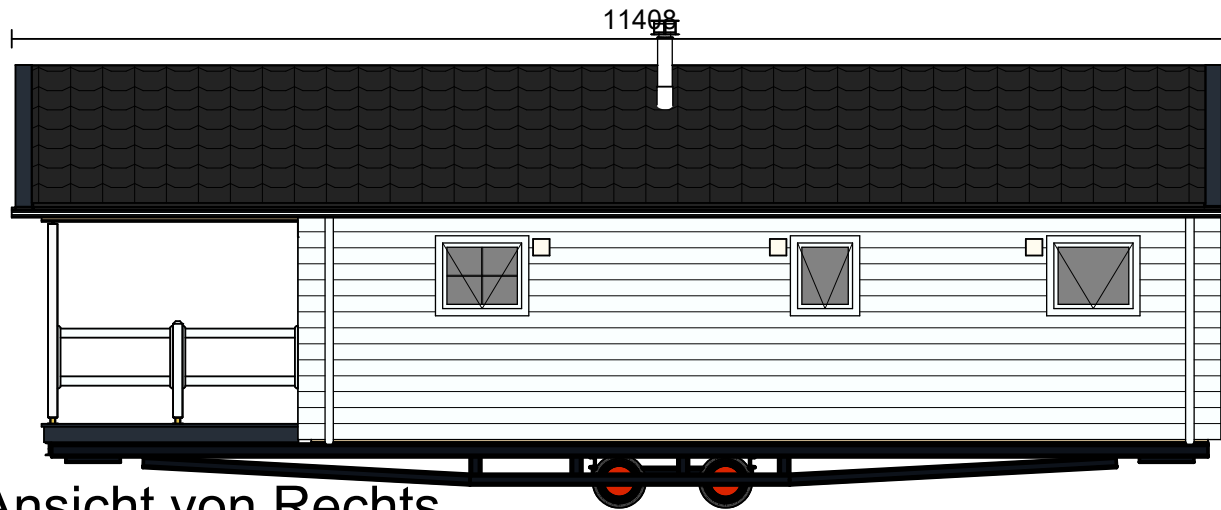


Ansicht von Rechts

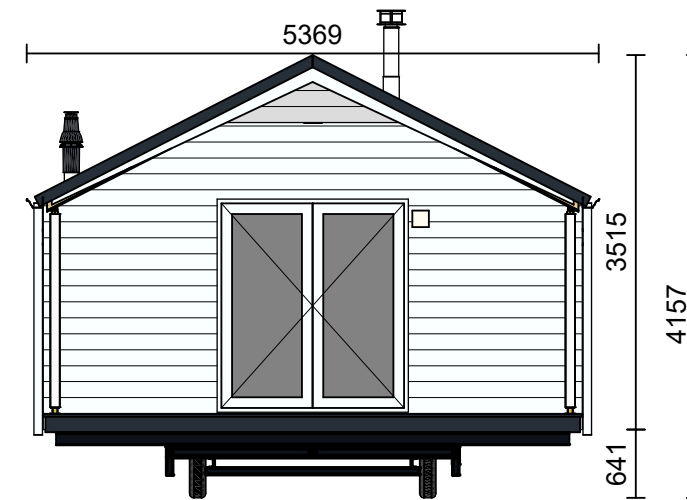


Vorderansicht

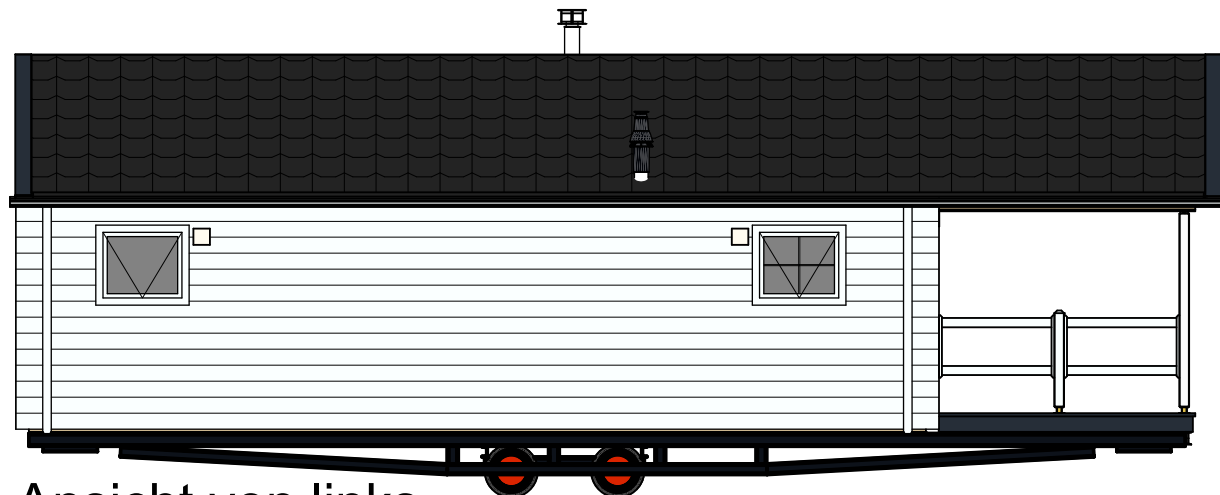

Ansicht von links

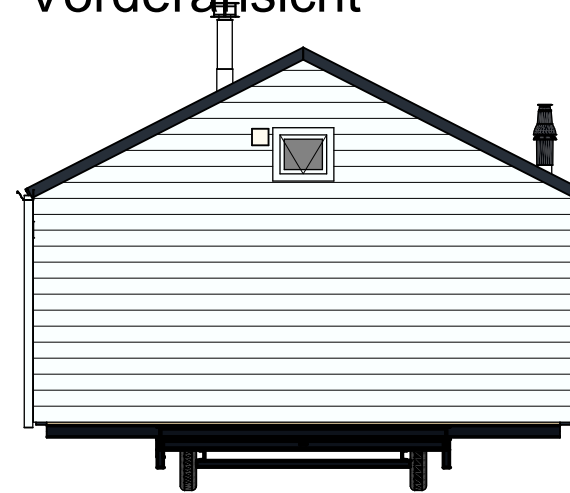

Rückansicht

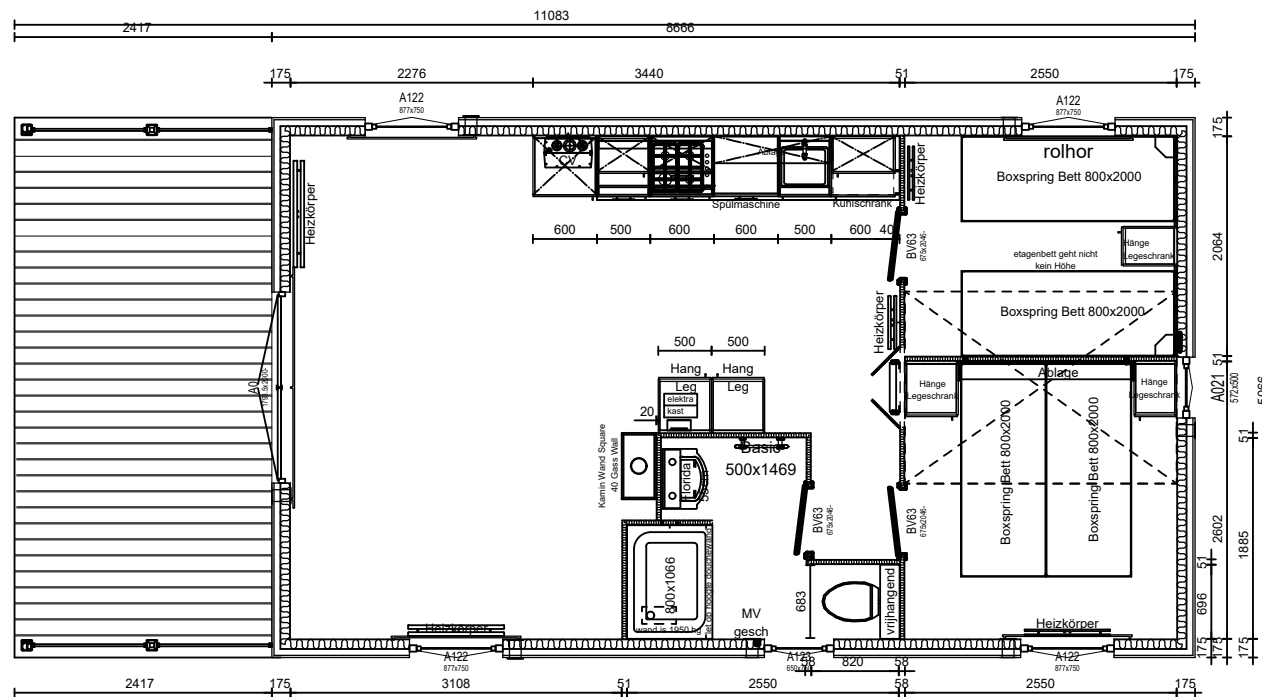


Grundriss




3D-Perspektive


Werk: Arcabo 99002899	
Ontwerp: Lodge 1100x507	
Opdrachtgever: Schwimmende Apartments GbR	
Getekend: J. Vos	
Gezien:	
Datum: 02.03.2017	
Schaal: 1/75	
Gewijzigd:	

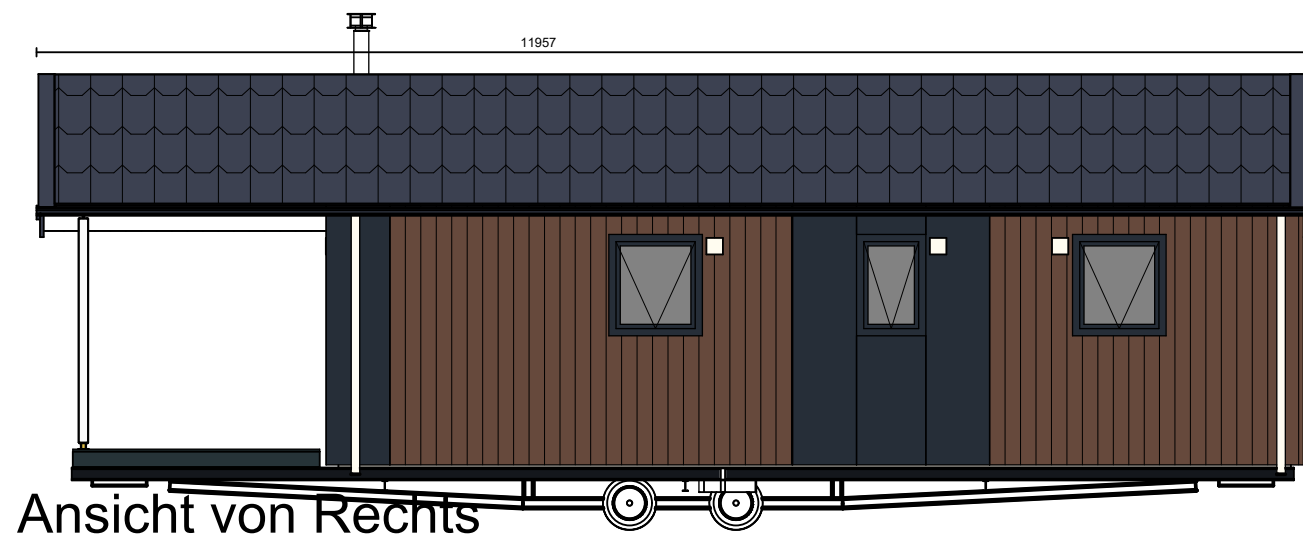


Ansicht von Rechts

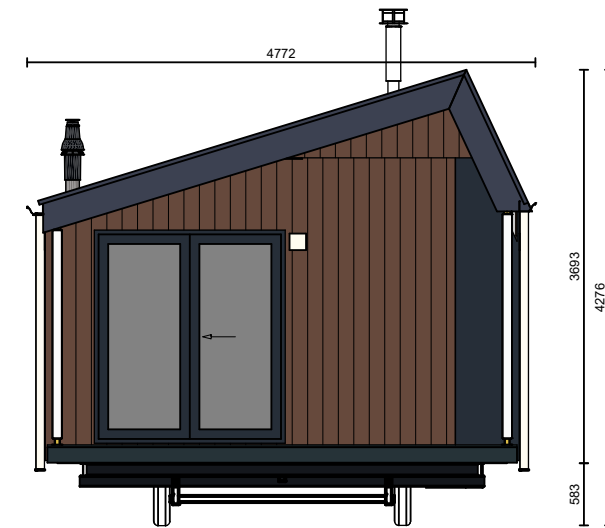


Vorderansicht

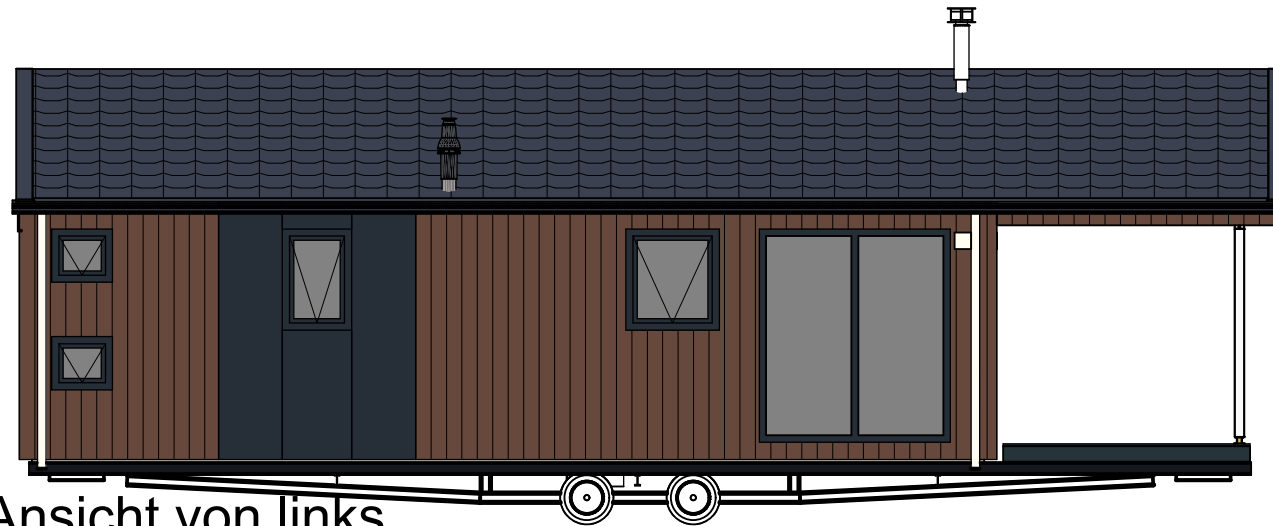

Ansicht von links

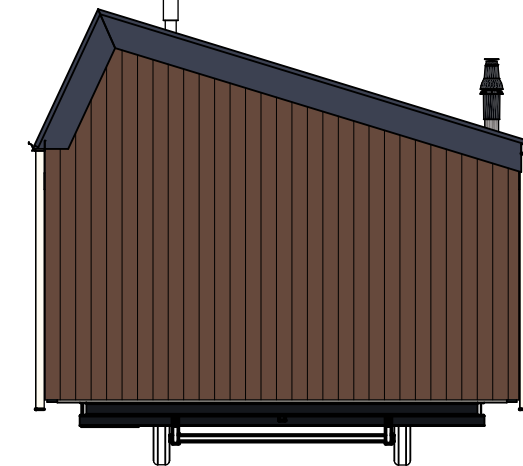

Rückansicht

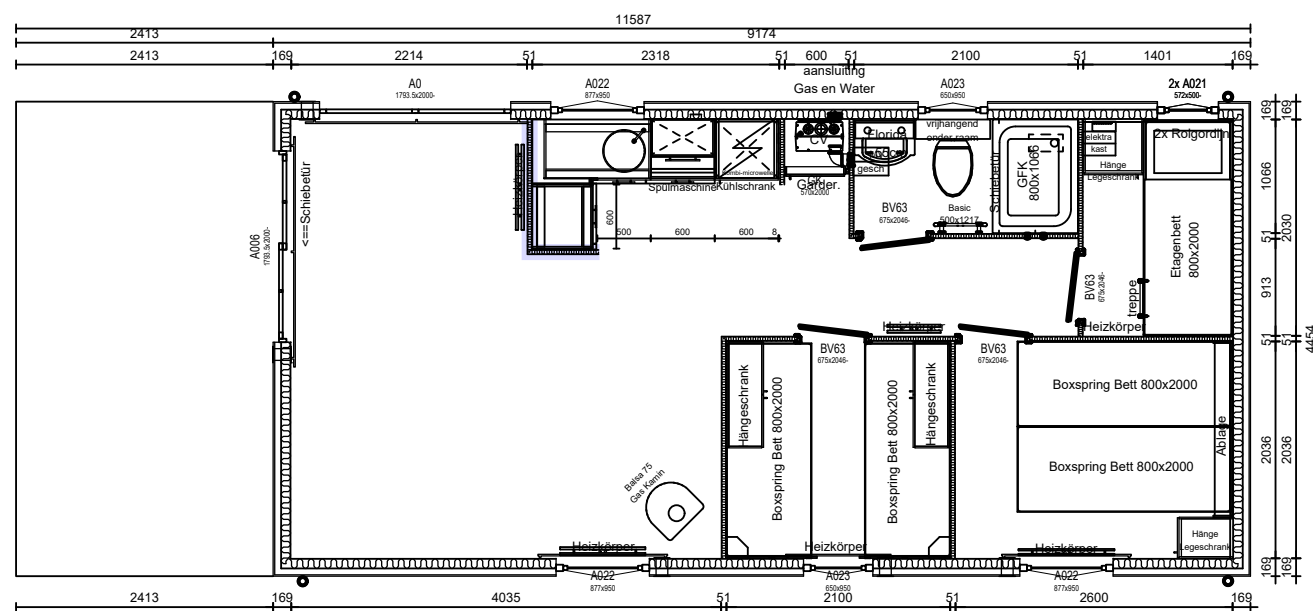


Grundriss




3D-Perspektive


Werk: Arcabo 99002897	
Ontwerp: Ori ST 1150x445 3slk SPB	
Opdrachtgever: Schwimmende Apartments	
Getekend: J. Vos	
Gezien:	
Datum: 02.03.2017	
Schaal: 1/75	
Gewijzigd:	

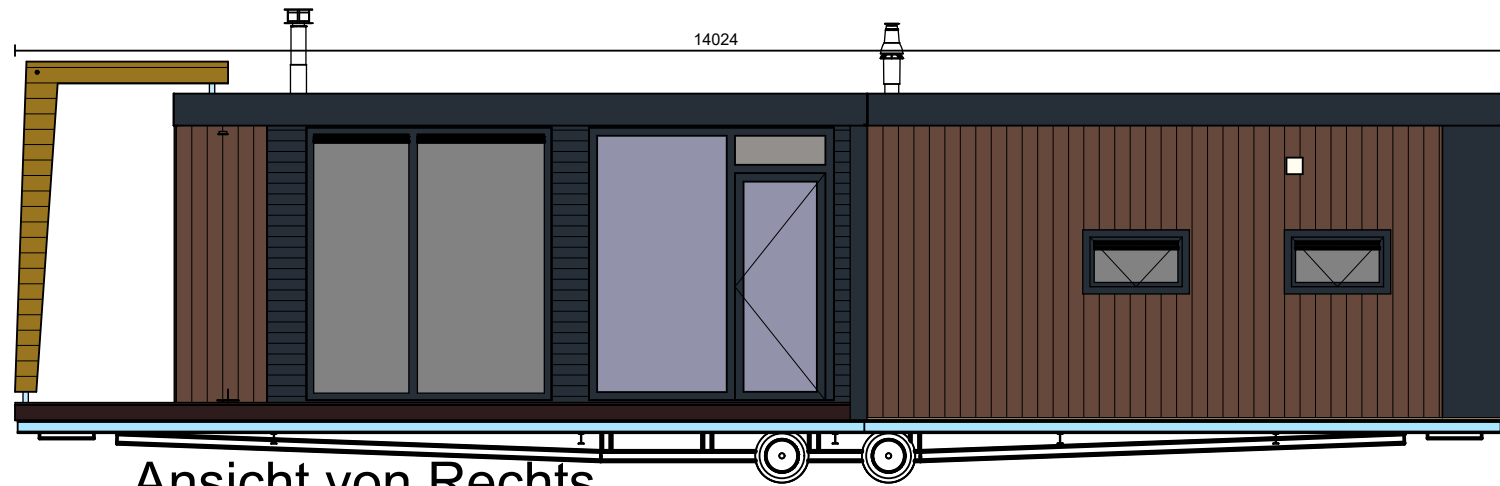


Ansicht von Rechts

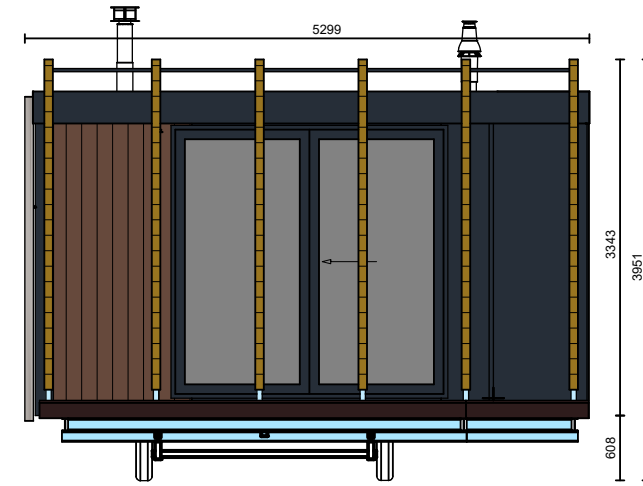


Vorderansicht

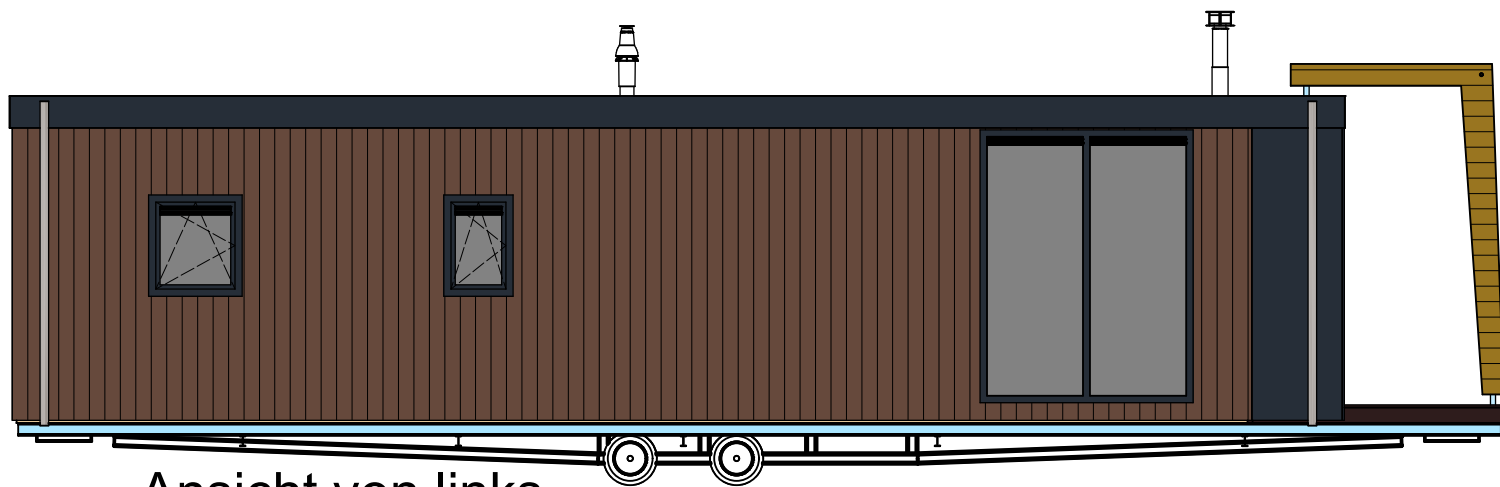


Ansicht von links

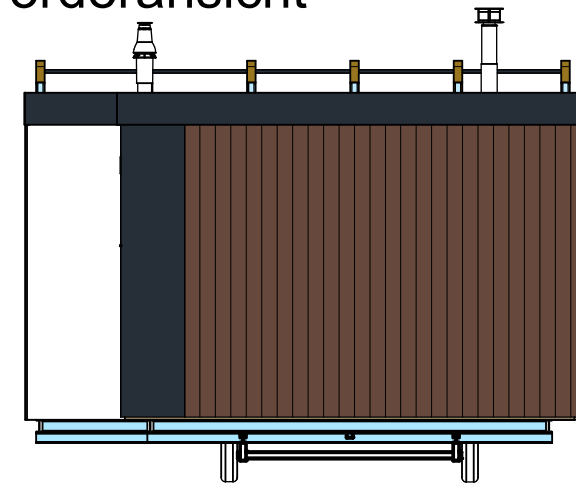

Rückansicht

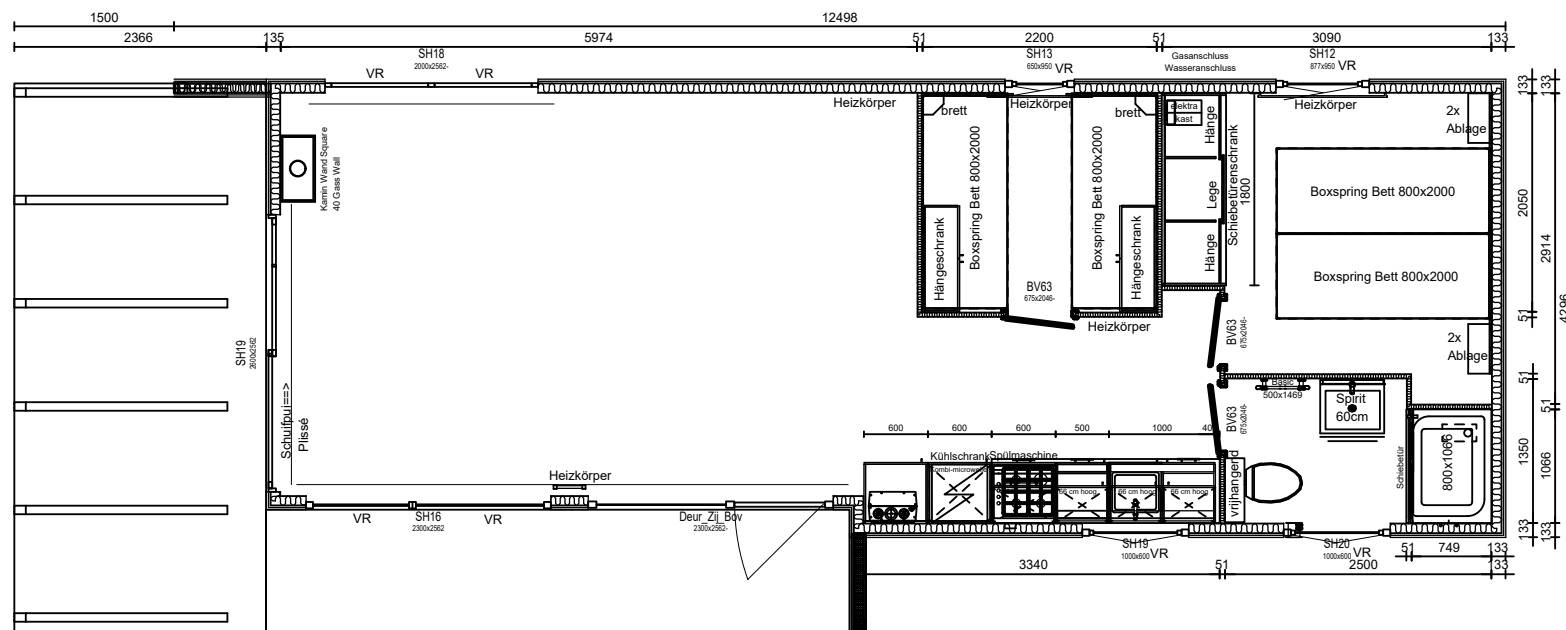

Grundriss

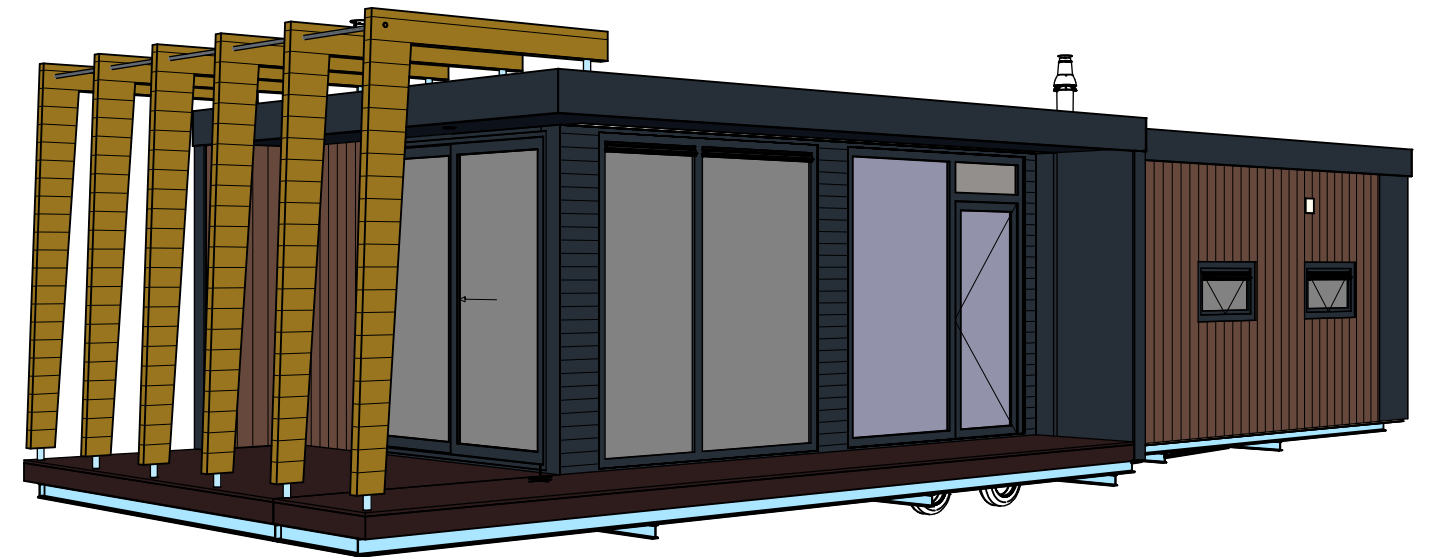

3D-Perspektive



Werk: Arcabo 99002898
 Entwurf: New Bay DL 1400x430 Platdak
 Opdrachtgever: Schwimmende Apartements GbR

Getekend: J.Vos
 Gezien:
 Datum: 02.03.2017
 Schaal: 1/75
 Gewijzigd: