


# Bebauungsplan Nr. 9 „Spreewaldblick“ der Stadt Vetschau/Spreewald 1. Änderung

Gemarkung Suscho  
Flur 2

Übersichtsplan nicht maßstäblich

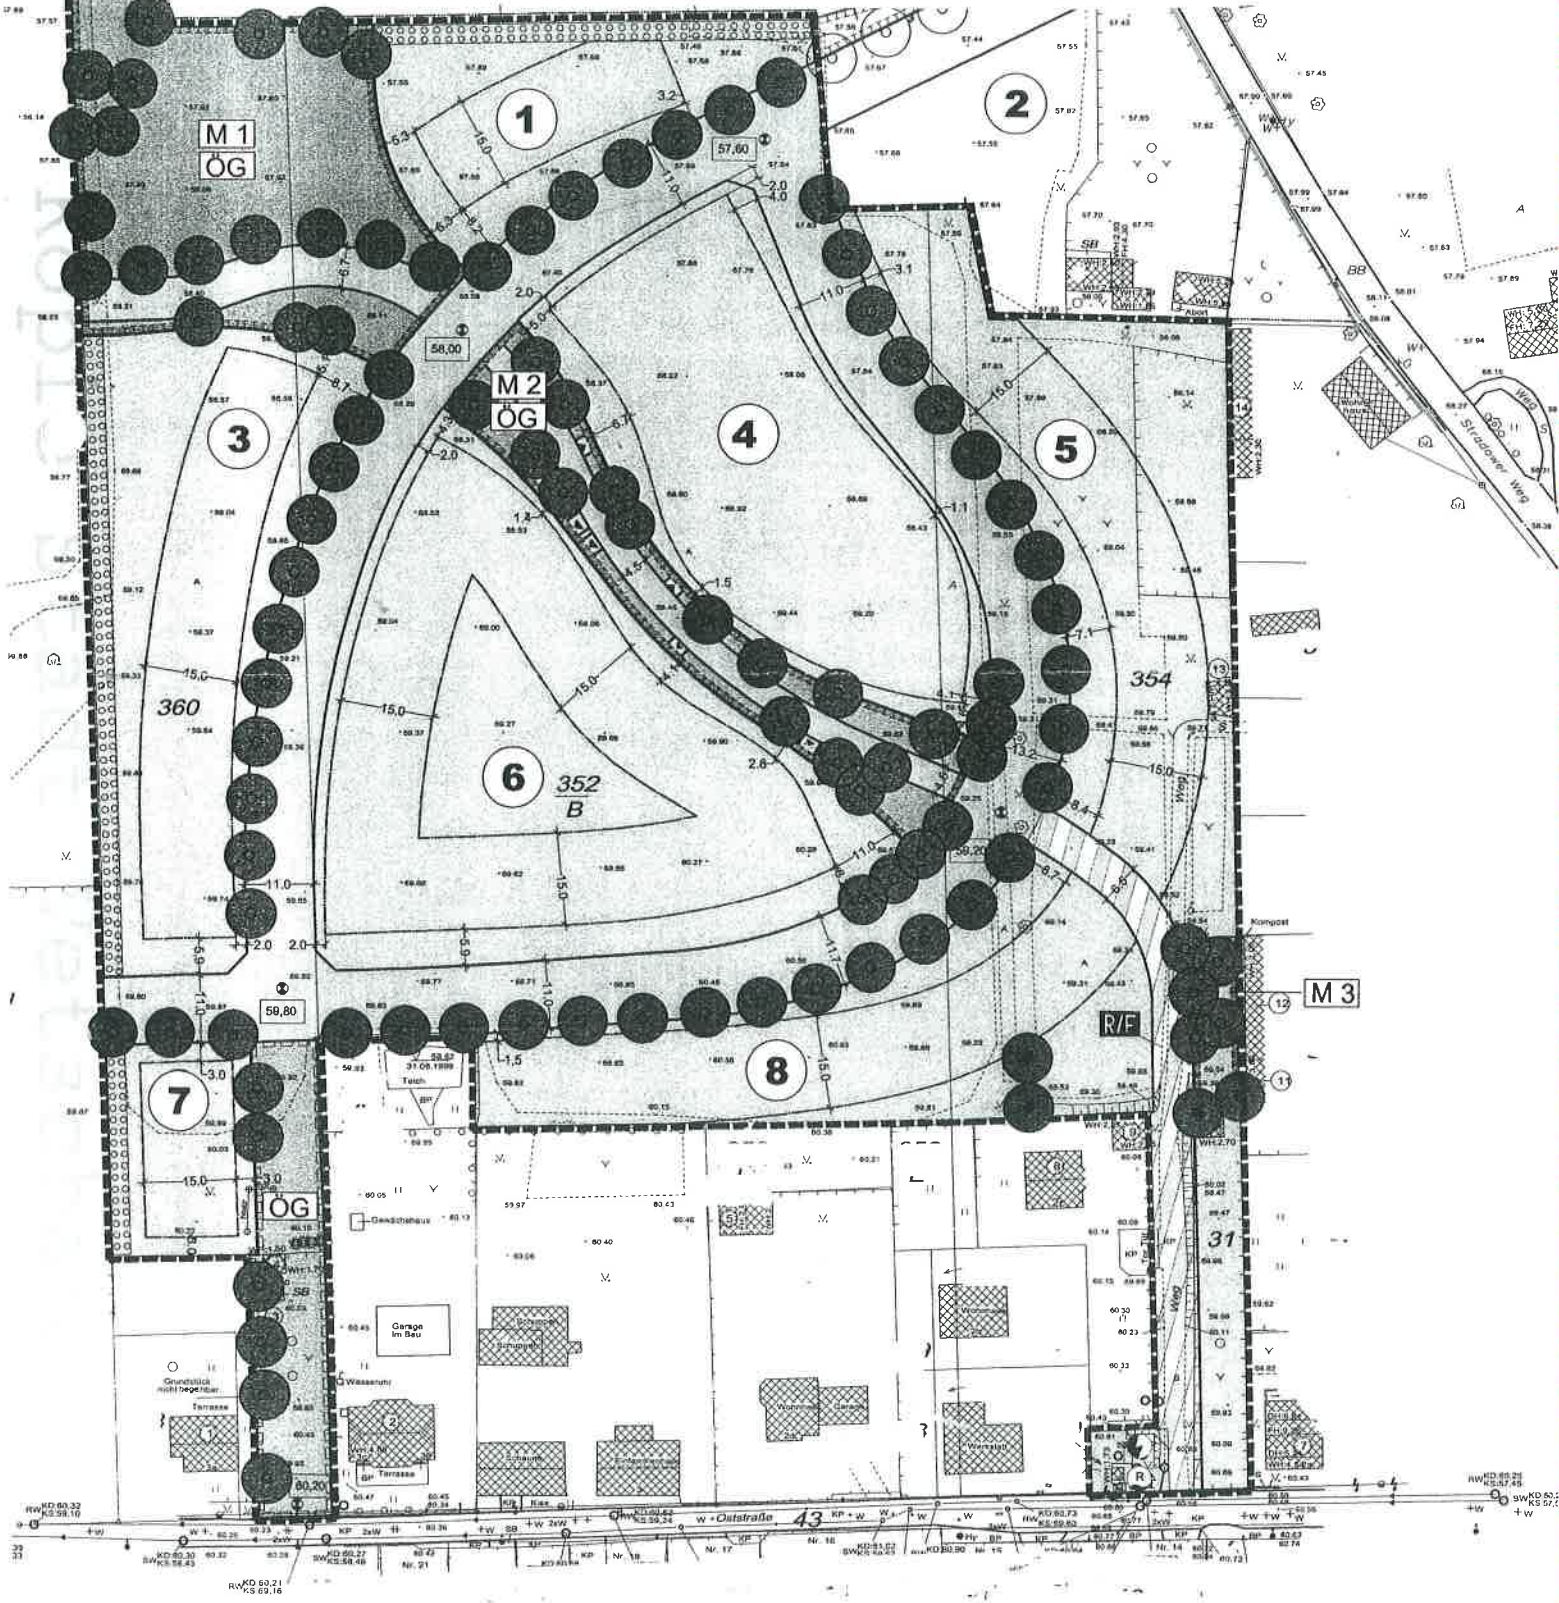

Originalmaßstab 1 : 500

