



Maßstab: 1:25 000

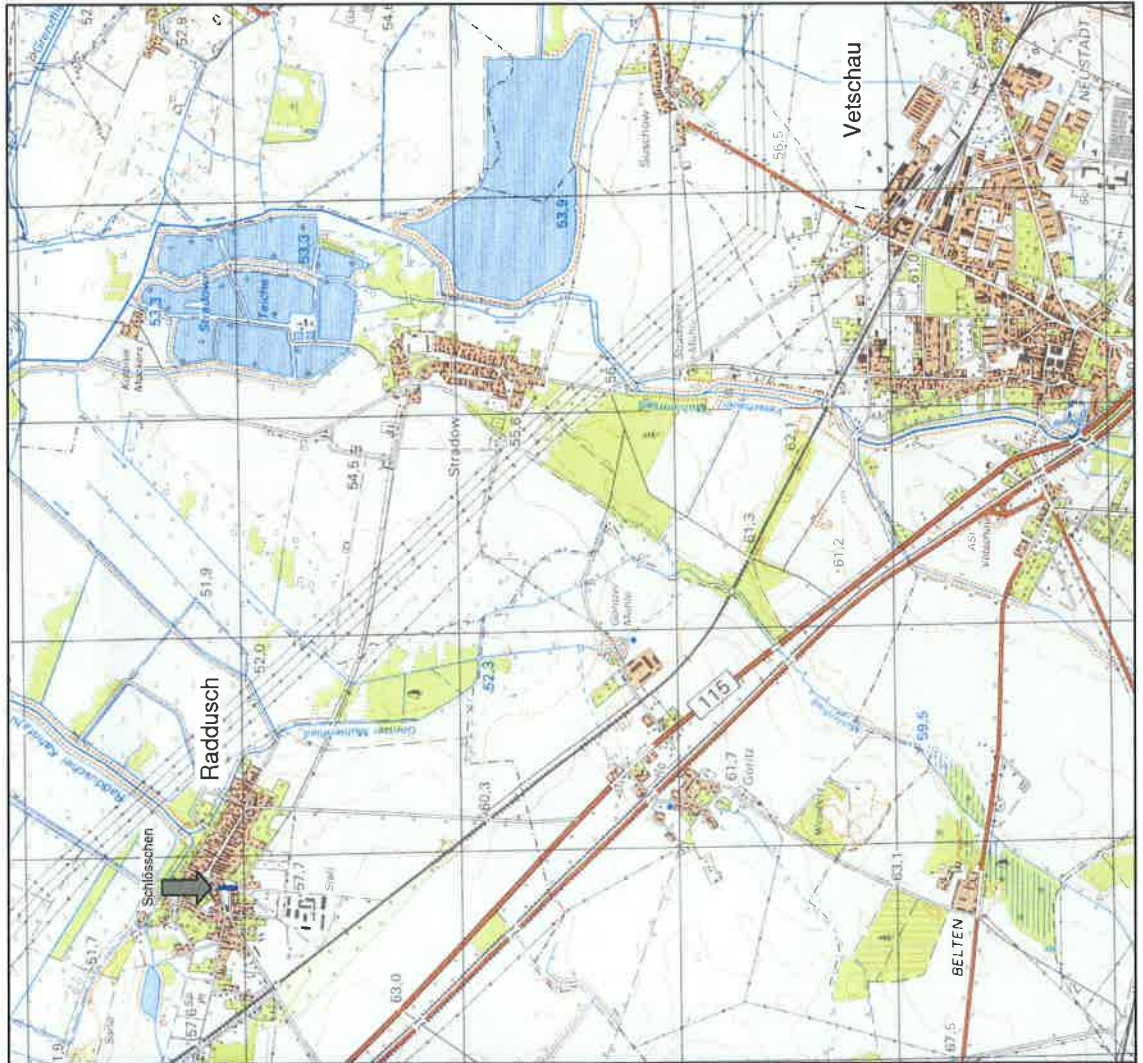

Maßstab: ohne



**Auftraggeber**  
  
**Stadt Vetschau / Spreewald**  
 Schloßstraße 10, 03228 Vetschau / Spreewald

**Verfasser**  
 an Unternehmen der  
 618 **AG** engineering  
 für alle Bereiche der  
 Bauwirtschaft  
 AG Engineering  
 Engländer Weg 10  
 12555 Berlin

Vermessungsskizze	02/17/2020
Planung	02/20/20
Zeichnung	02/20/20
Verfahren	Druck
Maßstab	1:25.000 ohne
Blattgröße	A4
Druckdatum	02/20/20
Druckort	Vetschau

**Vorhaben**  
 -Genehmigungsplanung-  
**Ersatzneubau Regenwasserkanal Schloßsöchen, Raddusch**

**Disziplin**  
 1

**Übersichtskarte**