


Stadt Vetschau (Spreewald)



Beschlussvorlage
 „STRATEGIE FÜR DEN EINZELHANDEL
 IN DER STADT VETSCHAU/SPREEWALD“

ANLAGE 2:
 Abgrenzung des zentralen Versorgungsbereichs
 „Altstadt“

Maßstab: 1: 3.000
 Plangrundlage: Auszug aus der ALK vom 02.09.2014

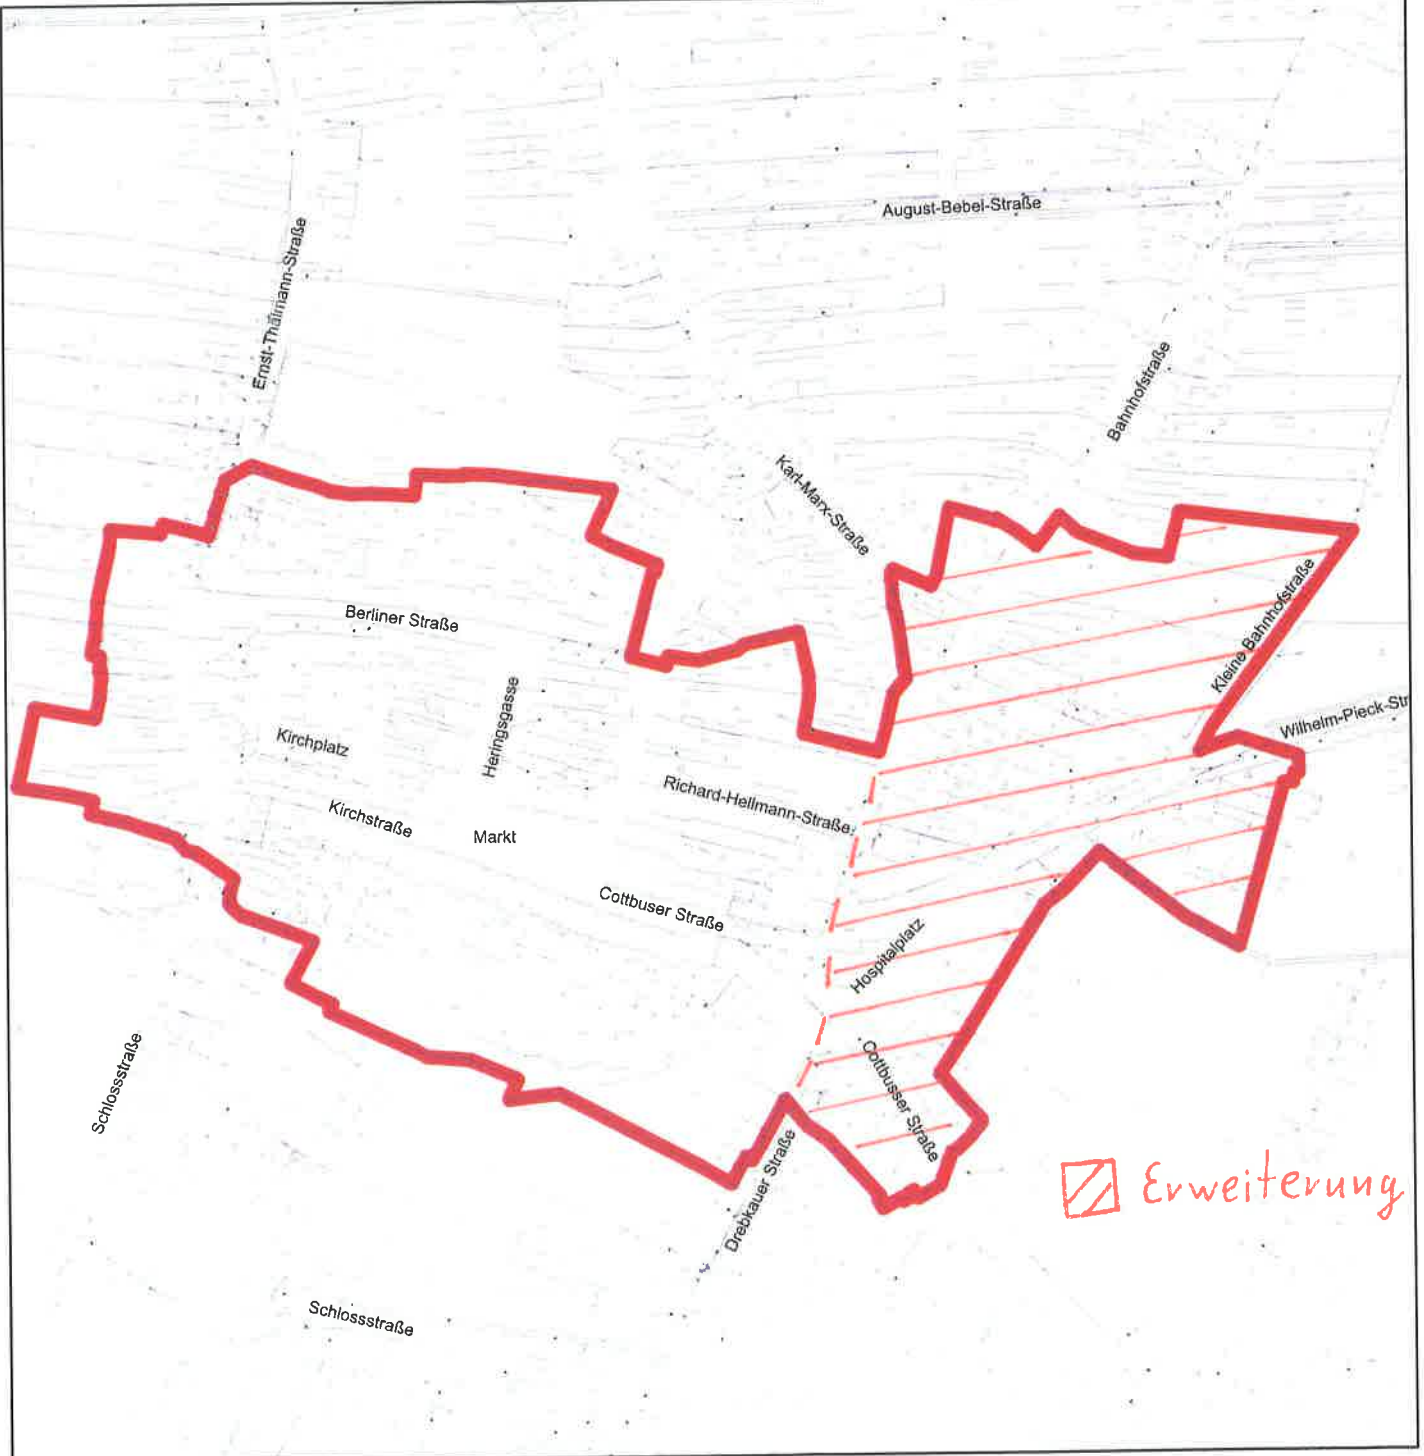

Erweiterung