


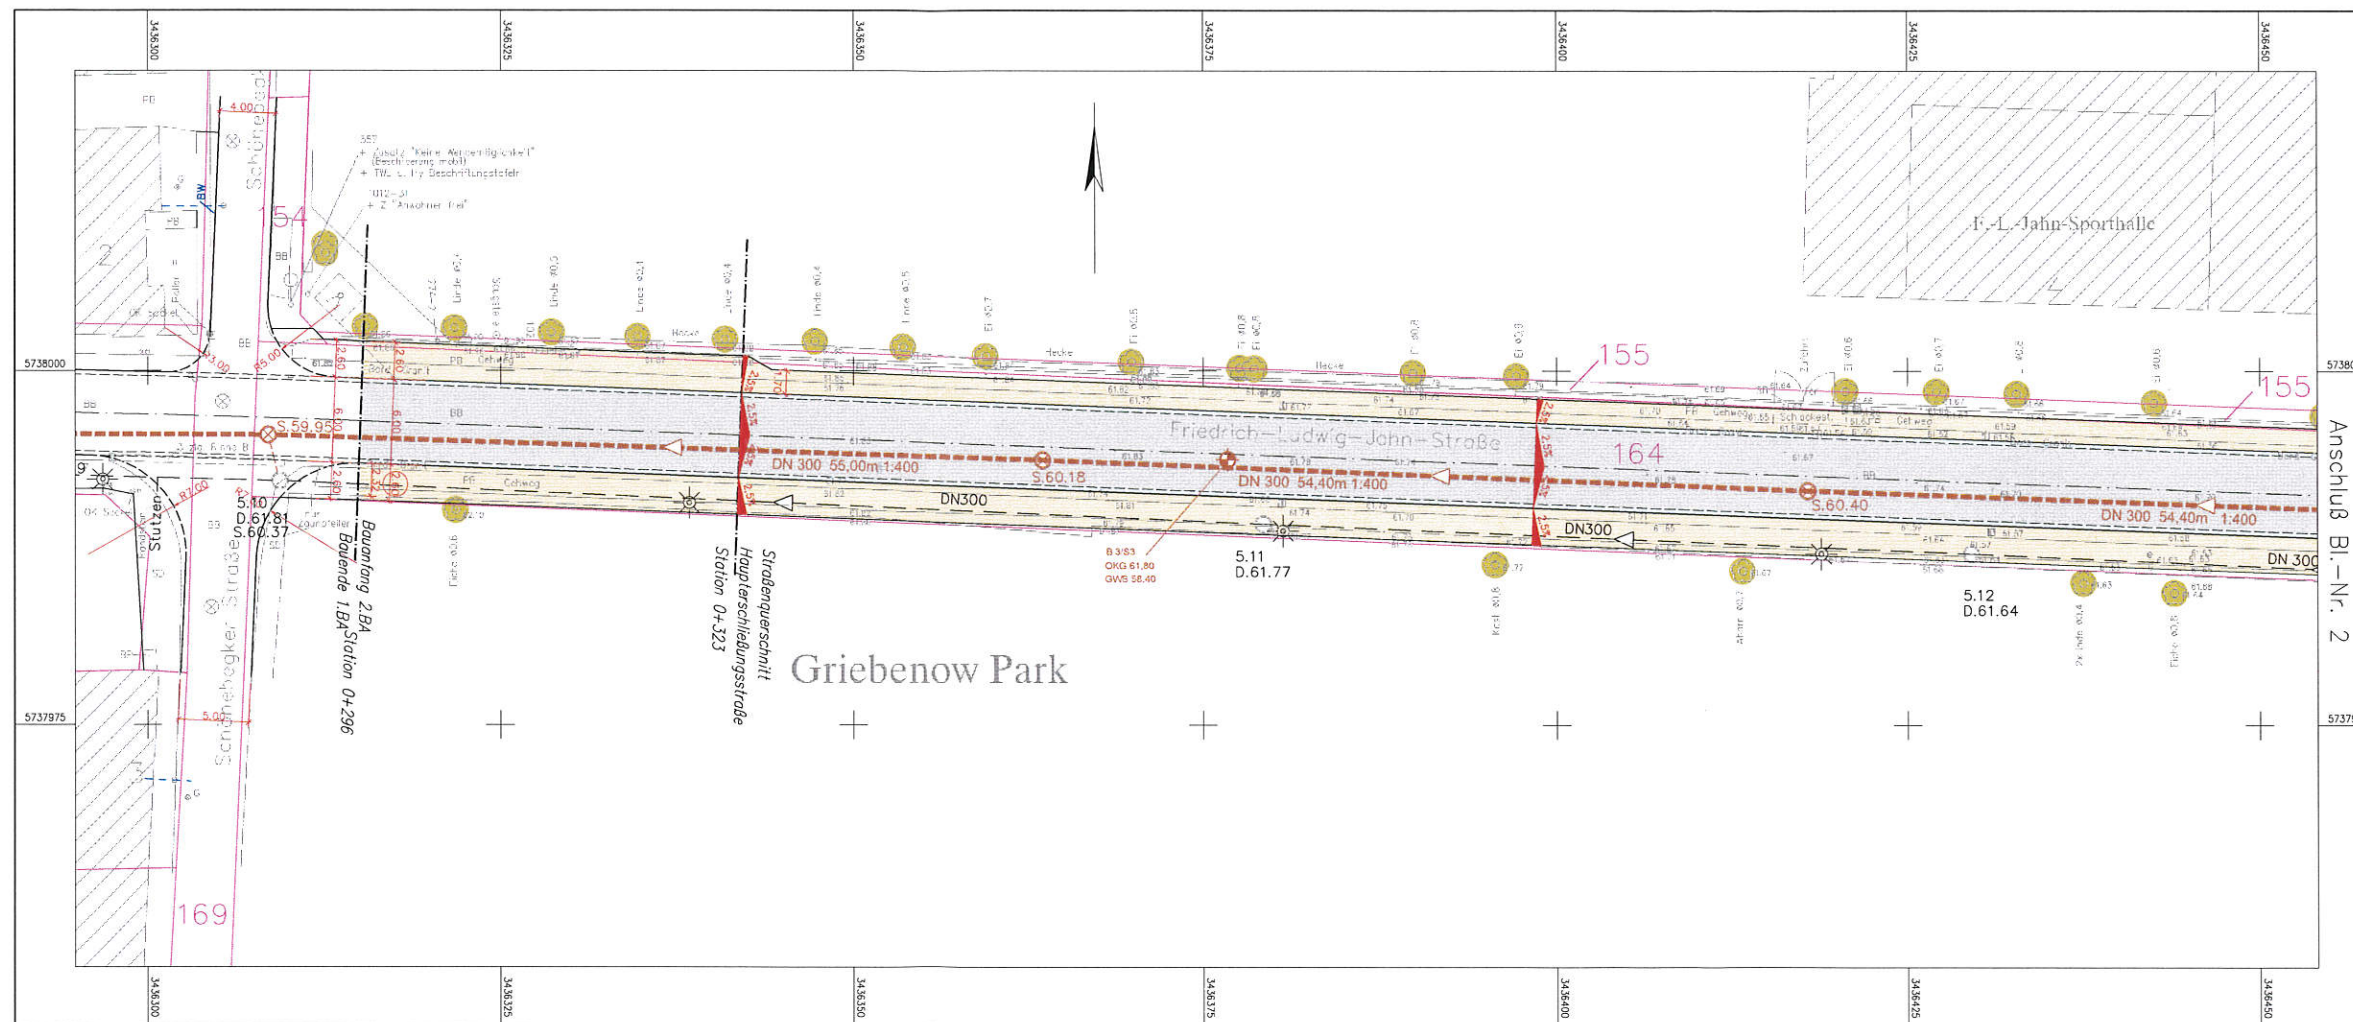

Anschub Bl.-Nr. 2


ZEICHENERKLÄRUNG

	gepl. Fahrbahn		vorr. Regenwasserkanal
	gepl. Zufahrt		vorr. Regenwasserkanal (Maßnahme L54)
	gepl. Oberstreifen		vorr. abzuleitender Regenwasserkanal
	gepl. Gehweg		gepl. Regenwasserkanal
	gepl. Entwässerungsrinne		gepl. Hochbordstein 15/30
	gepl. Baumerhalt		gepl. Hochbordstein 15/30, abgesenkt
	vorr. Leuchte		gepl. Tiefbordstein 8/20
	Baugrubenbohrung / Schurf s. Unterlage 9		gepl. Tiefbordstein 10/30
			gepl. Nutzungsgrenze
			Baugrenze


Planungsgrundlage: 06/2010 Vermessung i.B. L. St. durch Dipl.-Ingenieur H. Behrends
01/2014 Bestandsunterlagen der Projektträger
01/2014 digitale Stadtplan - ALK durch Stadt Vetschau
01/2014 Vermessung i.B. F.-L.-Jahn-Straße 1. BA
1998 Bestandsplan Regenwasser: Ing. W. Krüger
2013 B-Plan Nr. 1/2013 - Vize-Landesrat in Griebenow-Paris

Entwurfsbearbeitung:		Projekt-Nr.: 2016_066	
Ingenieurbüro KISTERS GmbH Parzellenstraße 67, 03050 Cottbus Tel. 0355 / 4 78 15-0 Internet: www.kisters.de Fax. 0355 / 4 78 15-99 E-mail: info@kisters.de		Datum	Zeichen
Gemarkung: Vetschau		Bearb.:	10/2016 Wu
Landkreis: Vetschau		Gez.:	10/2016 Fe/He
Hochbezugs: Lagebezug		Dat.:	12/2016 Wu
Geändert:		Datum	Gez. Geprüft
a Redaktionale Änderungen		06.01.17	He Wu
b			
c			
d			
Stadtverwaltung Vetschau Fachbereich 4 - Bau		Unterlage:	7
Straßenklasse und Nr.: HES (Haupterschließungsstraße)		Blatt-Nr.:	1
Streckenbezeichnung: Friedrich-Ludwig-Jahn-Straße		Ausfertigungs-Nr.:	
Gemarkung: Vetschau			
Baumaßnahme/Bauwerk: Vetschau/Spreewald		Datum	Zeichen
Friedrich-Ludwig-Jahn-Straße, 2. Abschnitt		Bearb.:	
Schöneberger Straße bis Bahnhofstraße		Gez.:	
Pflandarstellung:		ASB-Nr.:	
Lageplan			
ENTWURFSPLANUNG		Maßstab:	1:250

Haupteerschließungsstraße Straßenquerschnitt Stat. 0+323.000

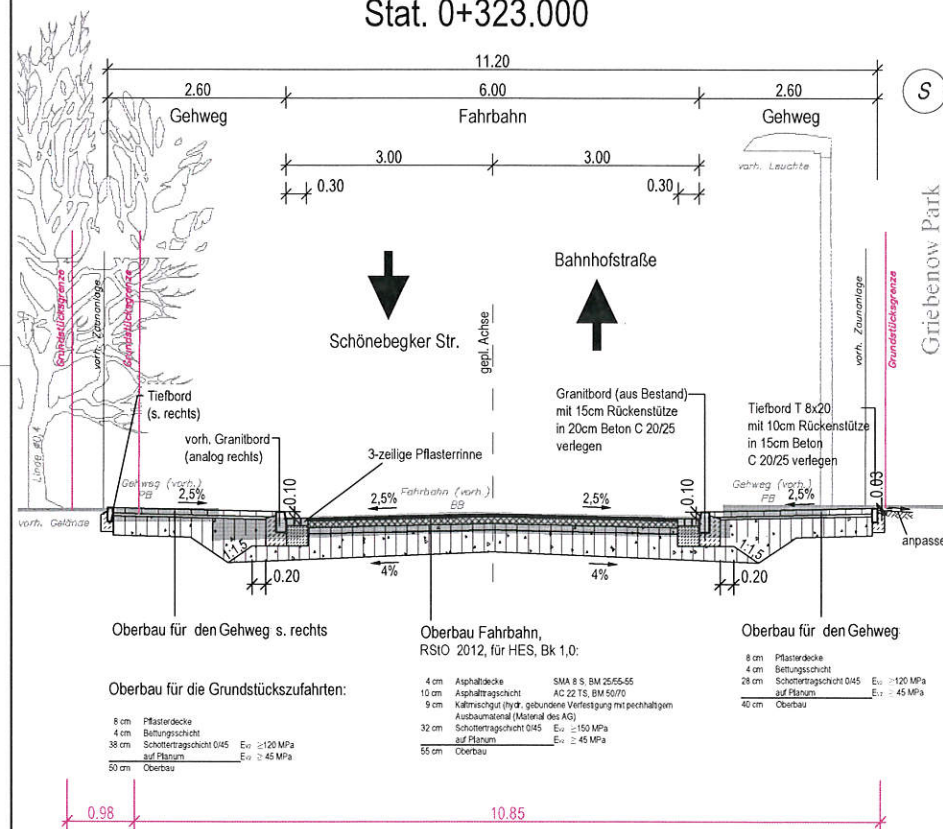

Haupteerschließungsstraße Straßenquerschnitt Stat. 0+505.000

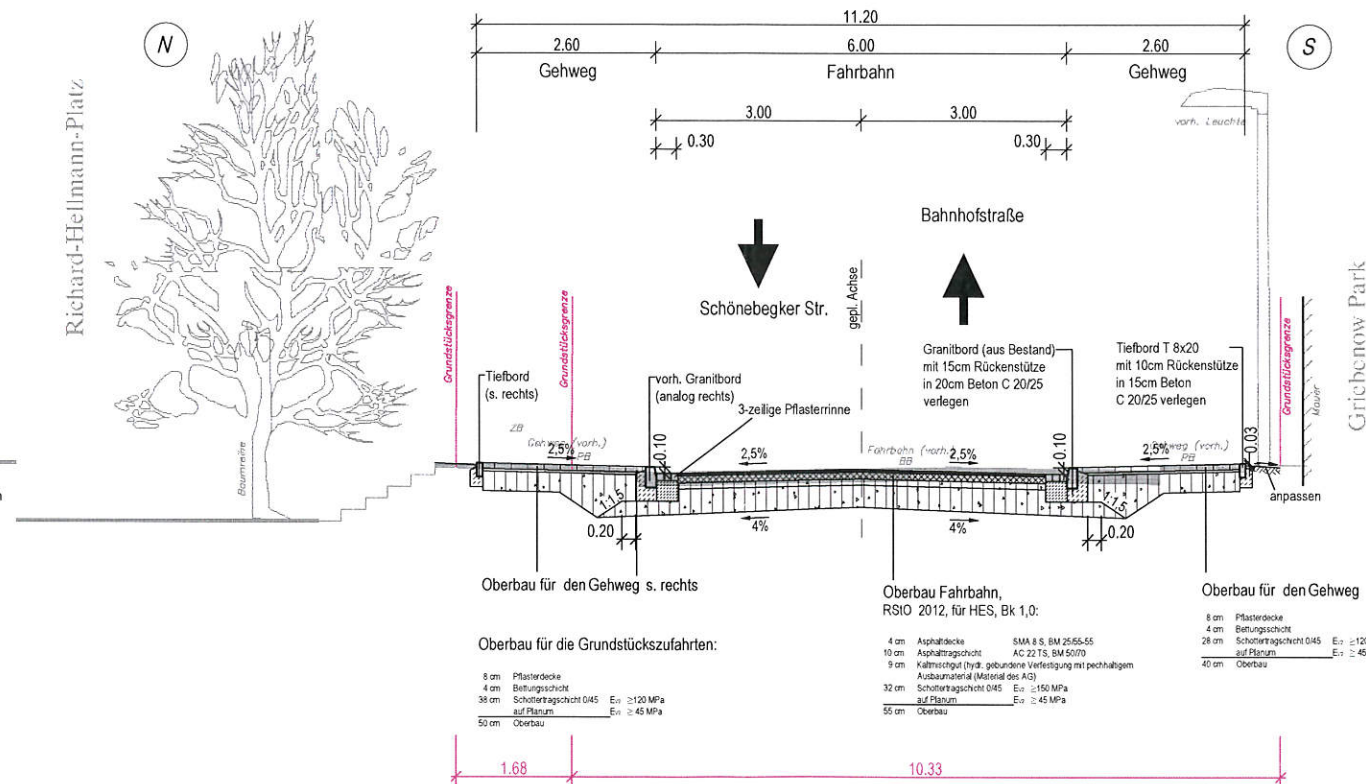

Entwurfsbearbeitung:		Projekt-Nr.: 106779	
Ingenieurbüro KISTERS GmbH Parzellenstraße 67, 03050 Cottbus Tel. 0355 / 4 78 15-0 Internet: www.b-kisters.de Fax. 0355 / 4 78 15-99 E-Mail: info@b-kisters.de		Datum	Zeichen
Gemarkung: Vetschau		Bearb.: 07/2016	Wu
Landkreis / Stadt: Vetschau		Gez.: 07/2016	He/Fe
Höhebezug: DHN 92		Gepr.: 07/2016	Wu
Lagebezug: ETRK 89		Dat.: 07/2016	Wu
Geändert:		Datum	Gez.
a) redaktionelle Änderungen		29.09.15	Fe
b) redaktionelle Änderungen		06.01.17	Fe
c)			
d)			
Stadtverwaltung Vetschau Fachbereich 4 - Bau		Unterlage:	6
Straßenklasse und Nr.: HES (Haupteerschließungsstraße)		Blatt-Nr.:	1
Streckenbezeichnung: Friedrich-Ludwig-Jahn-Straße		Ausfertigungs-Nr.:	
Gemarkung: Vetschau			
Baumaßnahme/Bauwerk: Vetschau/Spreewald		Bearb.:	
Ausbau der Friedrich-Ludwig-Jahn-Straße, 2. Abschnitt Schönebegker Straße bis Bahnhofstraße		Gepr.:	
Plandarstellung: Straßenquerschnitt		ASB-Nr.:	
ENTWURFSPLANUNG		Maßstab:	1: 50