


Anlage zum Austauschexemplar
der BV-StVV-356-17

OT Laasow

Landesstraße 524

IBA - Steg

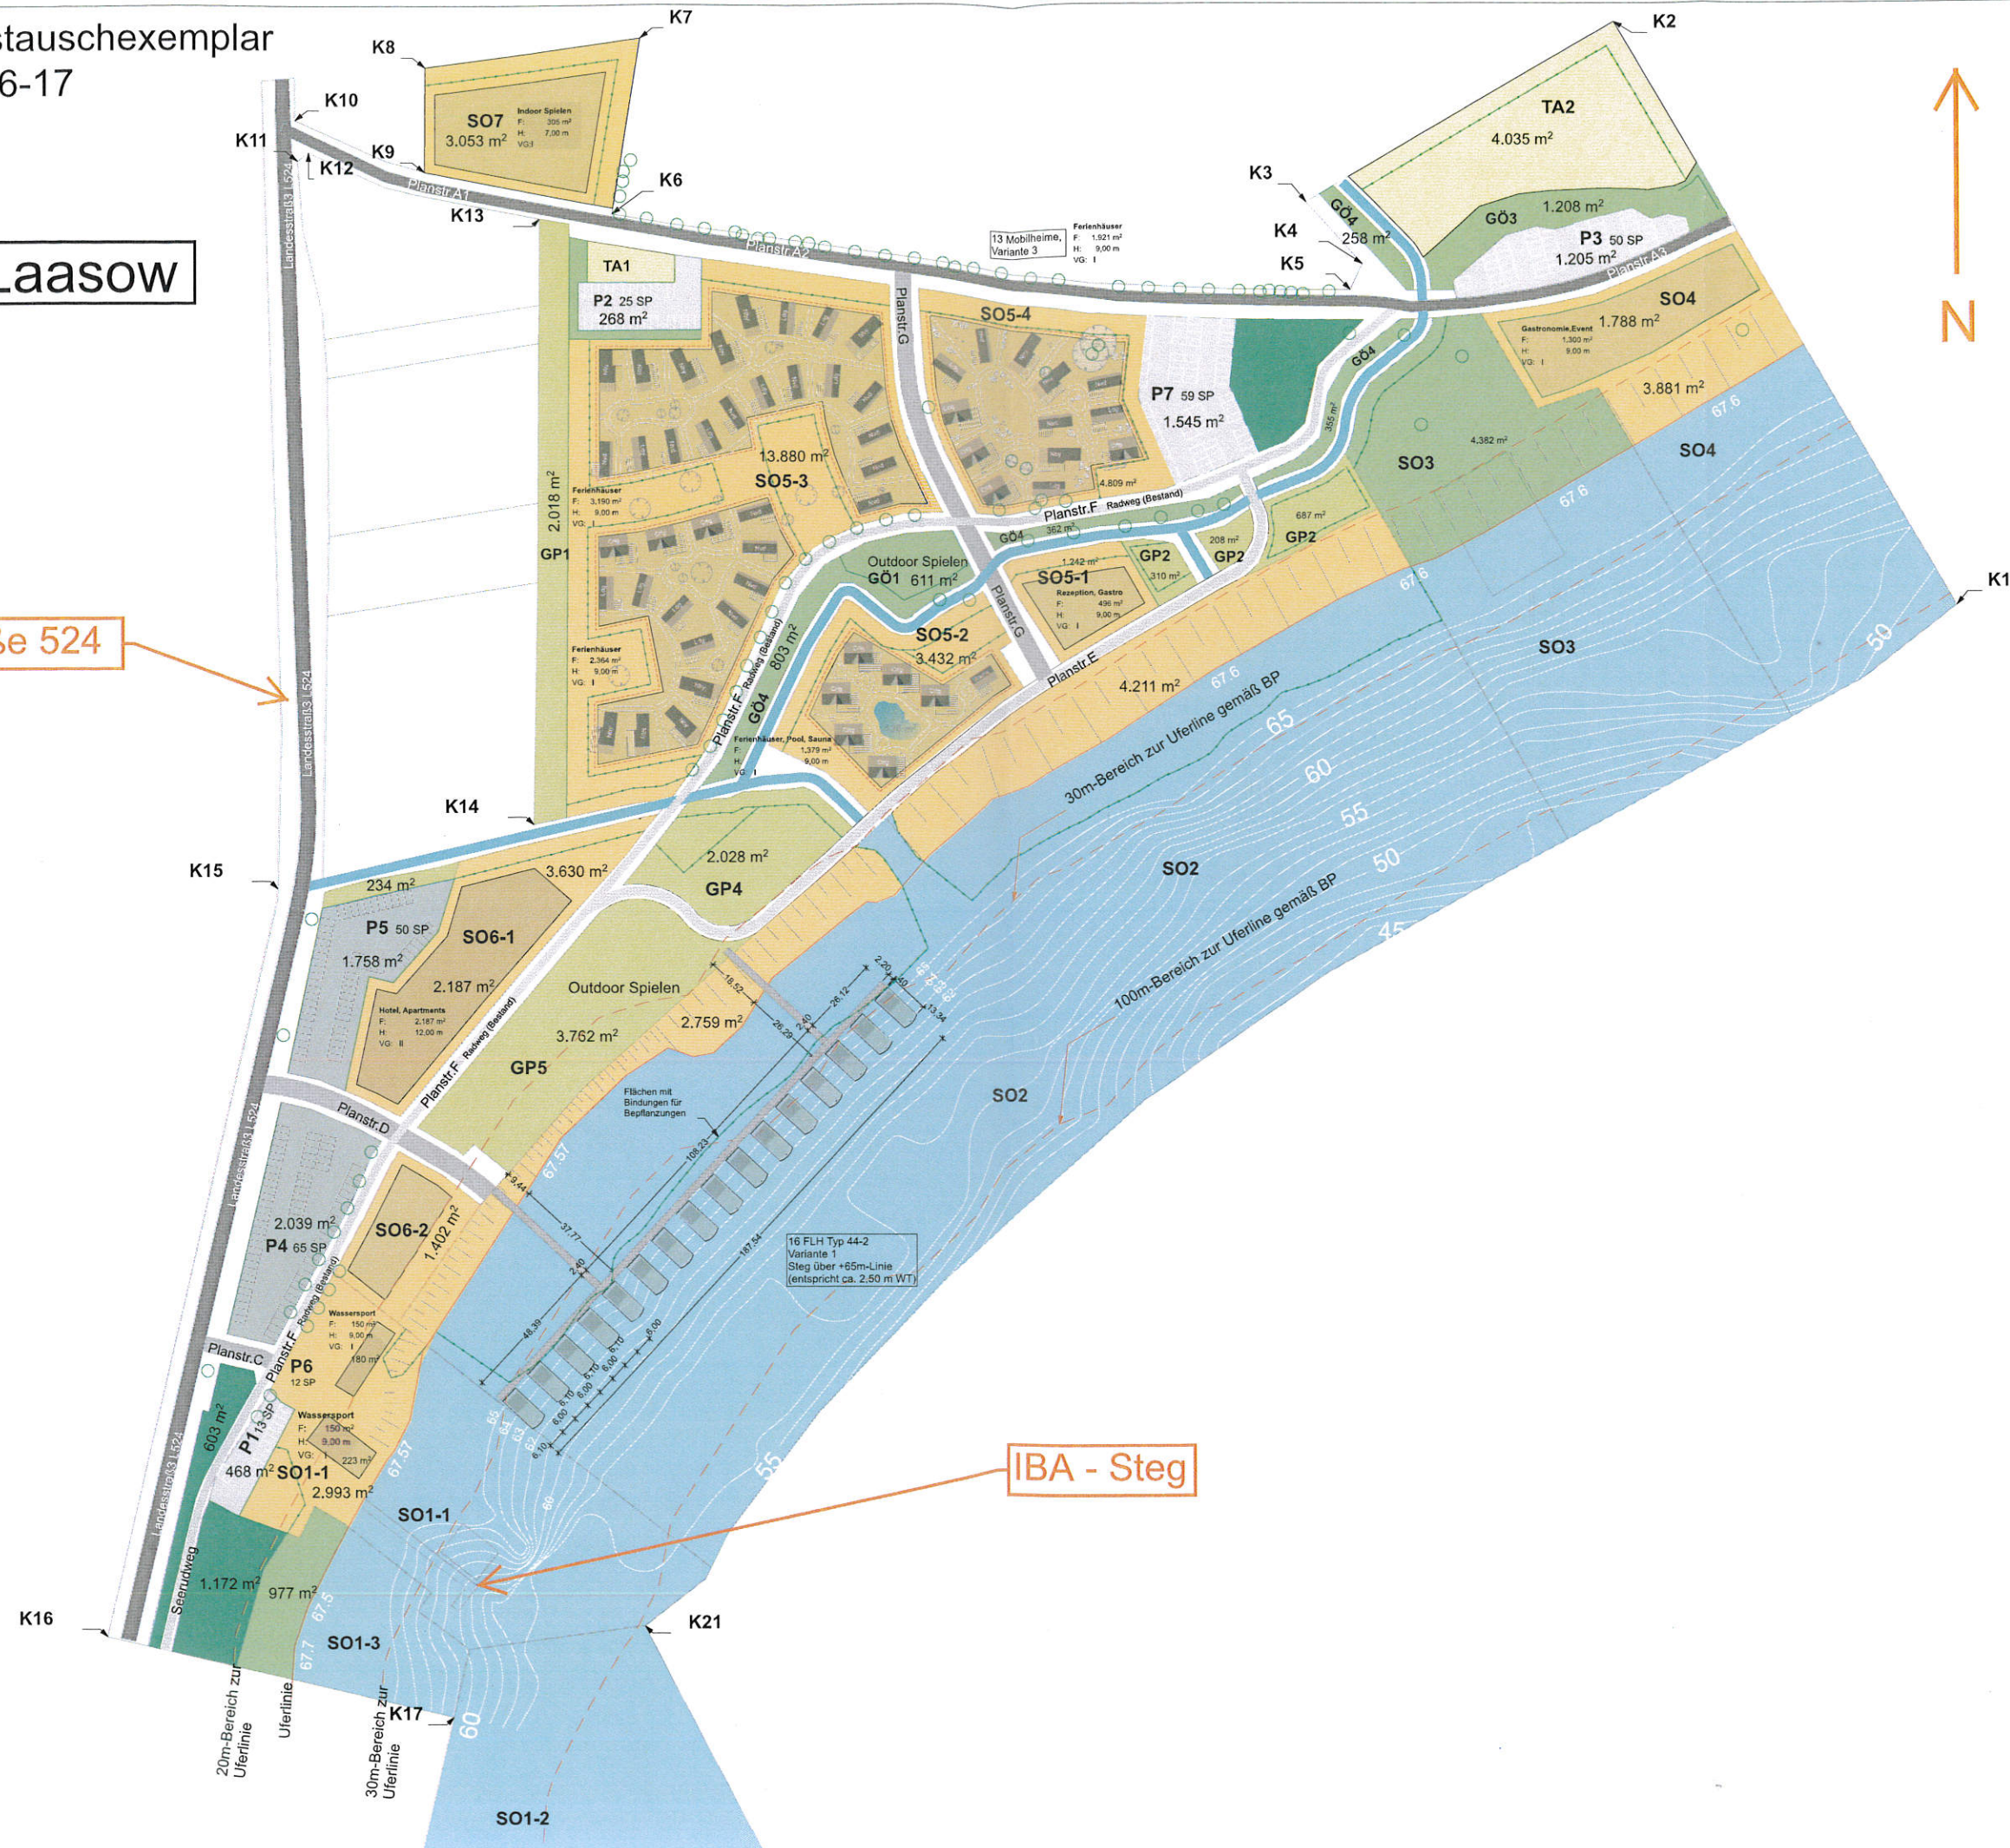

FRS
Familienresort
Spreewald Laasow

Bauvorhaben
Ferien- und Wassersport-
Anlage Laasow,
Gräbenfelder See

Bauherr
Schwimmende Apartments GmbH
Sandhäuser Str. 113A
13505 Berlin
fon 0172-4444 147
klaus@schwimmende-apartments.de
clark@schwimmende-apartments.de

Architekten
BEP Architekten GmbH
Bülowstraße 66, Aufgang D2
10753 Berlin
fon +49 (0)30 - 78 95 78 00
frs.laasow@bep-architekten.de

Planungsphase

ENTWURFSPLANUNG

Index / Änderungen

Freigegebene Planunterlagen

Maßstab

1:750

Planstapel

Formal

DEU AD

Masterplan

Skizzen

Datum

13.01.2017

Folienzahl

841