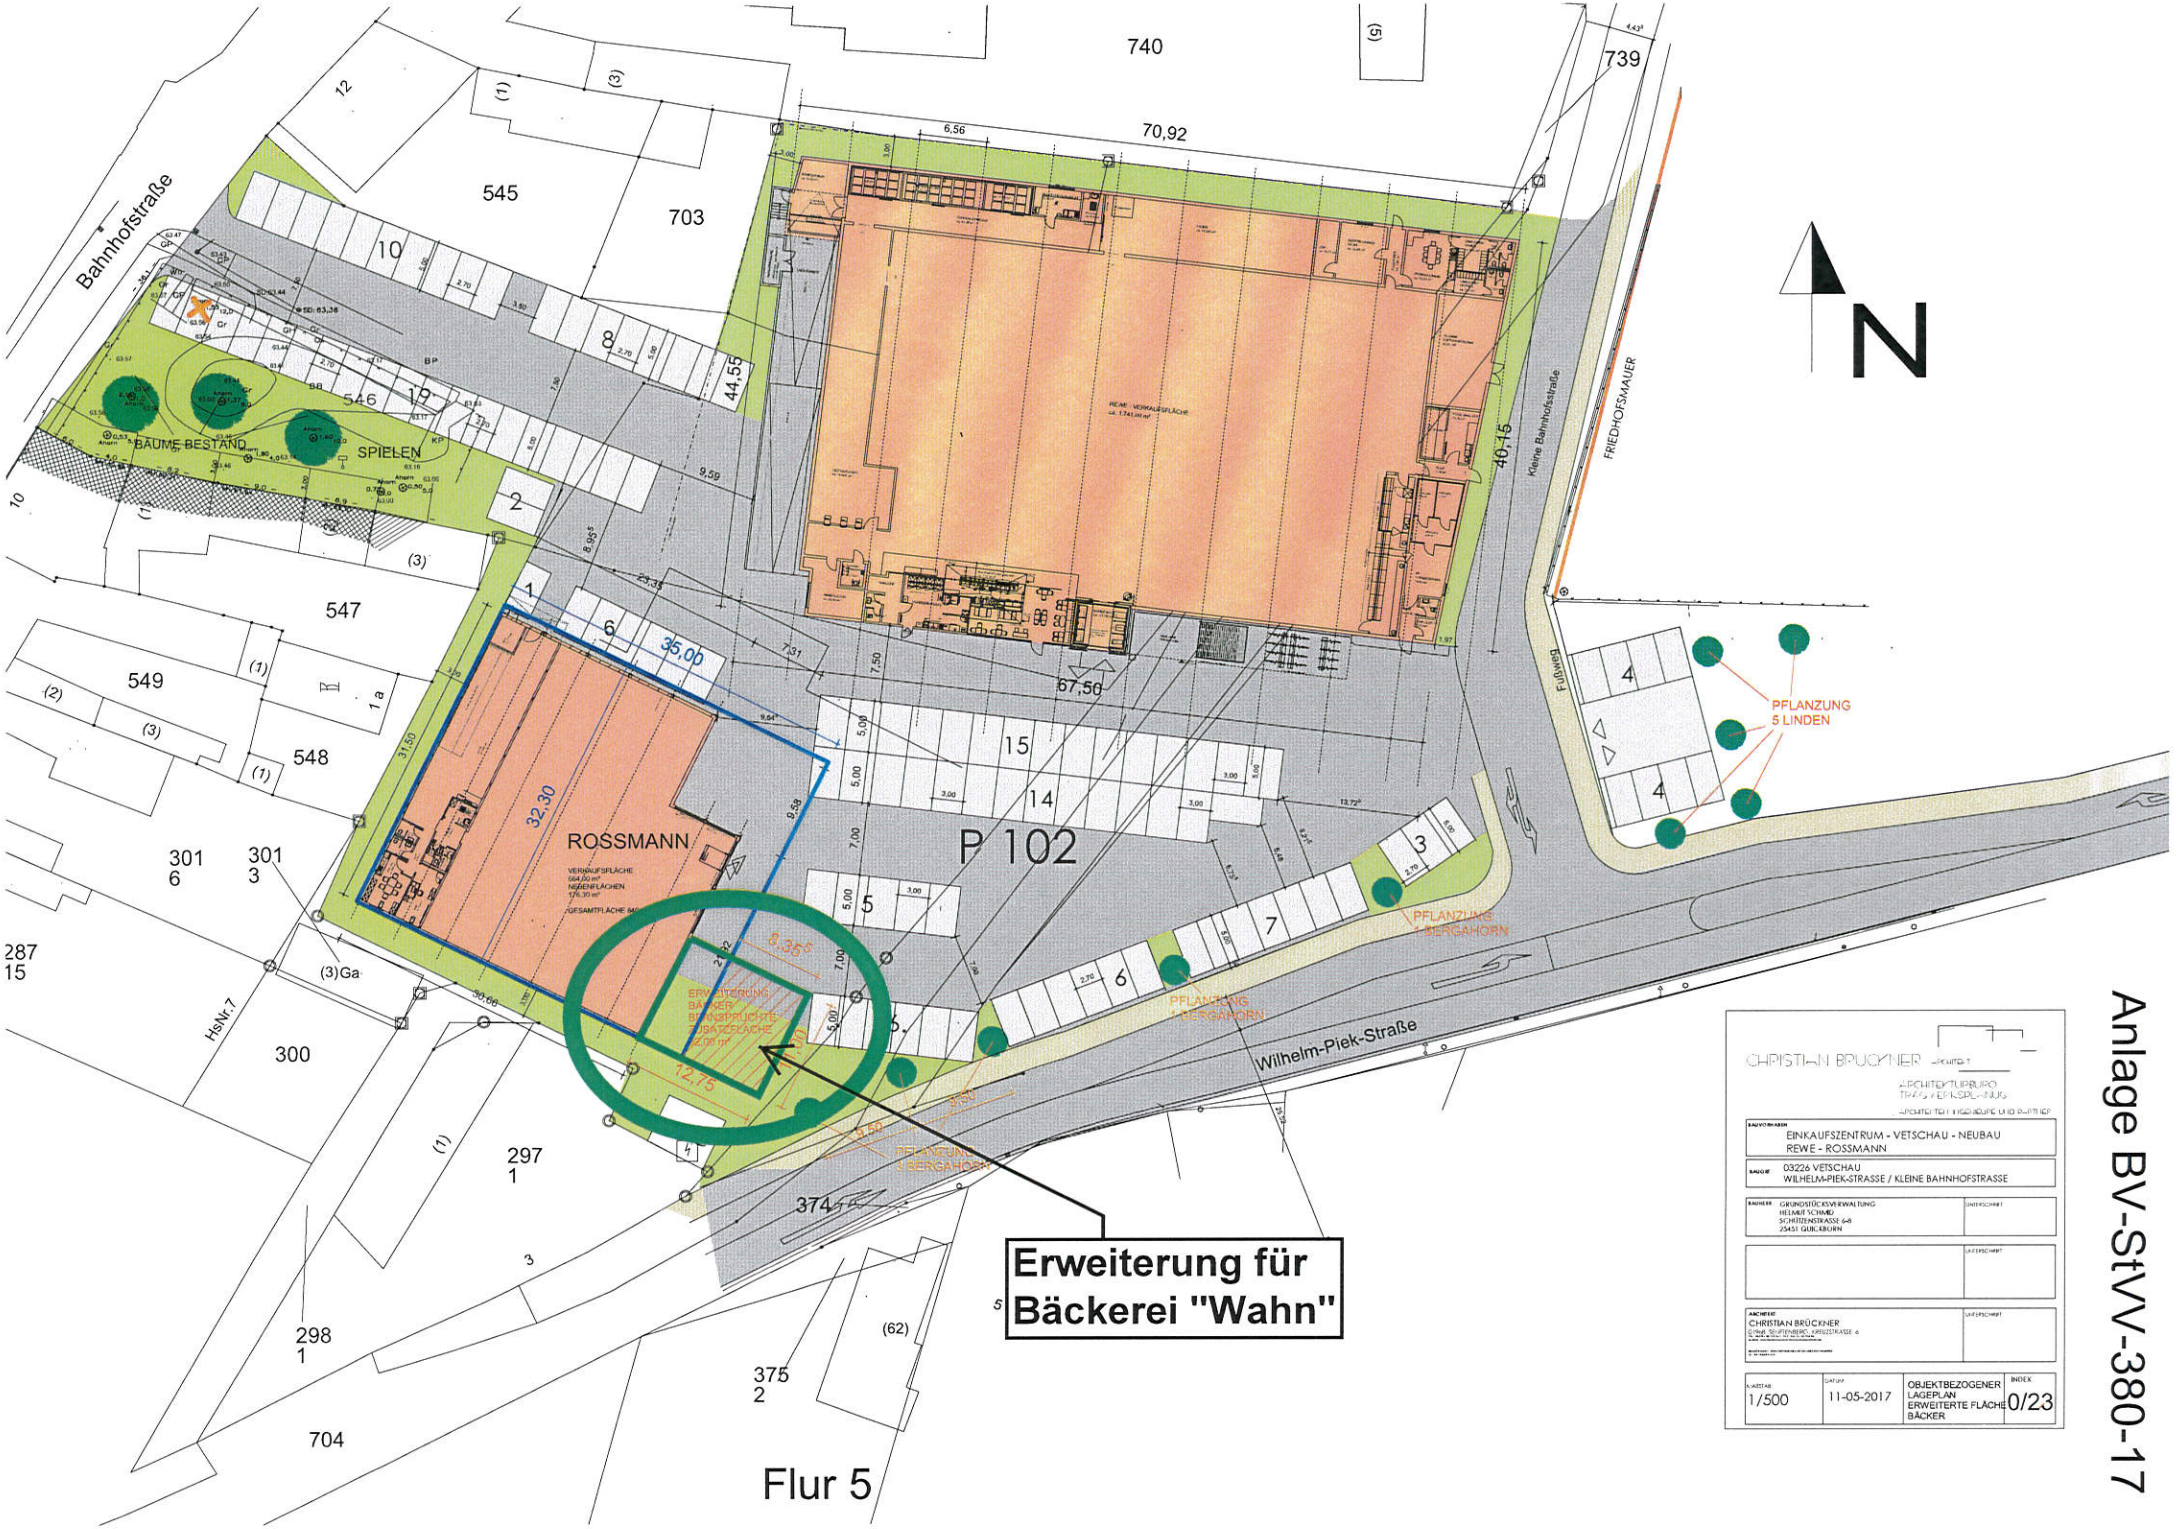
Bahnhofstraße
740
739
545
703
546
547
549
548
301 6
301 3
287 15
300
297 1
298 1
704
375 2
374
(62)
HsNr.7
70,92
6,56
44,55
40,15
67,50
35,00
32,30
6,35
12,75
9,59
8,95
23,35
31,50
30,66
BÄUME BESTAND
SPIELEN
ROSSMANN
P 102
Kleine Bahnhofstraße
FRIEDHOFSMAUER
Fußweg
Wilhelm-Piek-Straße
PFLANZUNG 5 LINDEN
PFLANZUNG 3 BERGAHORN
PFLANZUNG 3 BERGAHORN
PFLANZUNG 3 BERGAHORN
Erweiterung für Bäckerei "Wahn"
N
Flur 5
Anlage BV-StVV-380-17
CHRISTIAN BRÜCKNER
EINKAUFSZENTRUM - VETSCHAU - NEUBAU
REWE - ROSSMANN
03226 VETSCHAU
WILHELM-PIEK-STRASSE / KLEINE BAHNHOFSTRASSE
GRUNDSTÜCKSVERWALTUNG
HELMUT SCHMID
SCHLOSSSTRASSE 6-8
25451 QUICKBORN
CHRISTIAN BRÜCKNER
M.MAßSTAB 1/500
DATUM 11-05-2017
OBJEKTBEZOGENER LAGEPLAN ERWEITERTE FLÄCHE BÄCKER
INDEX 0/23