



Regelquerschnitt 4-4, Berliner Straße (Gemeindestraße)
(Schnitt bei Station 0+370)

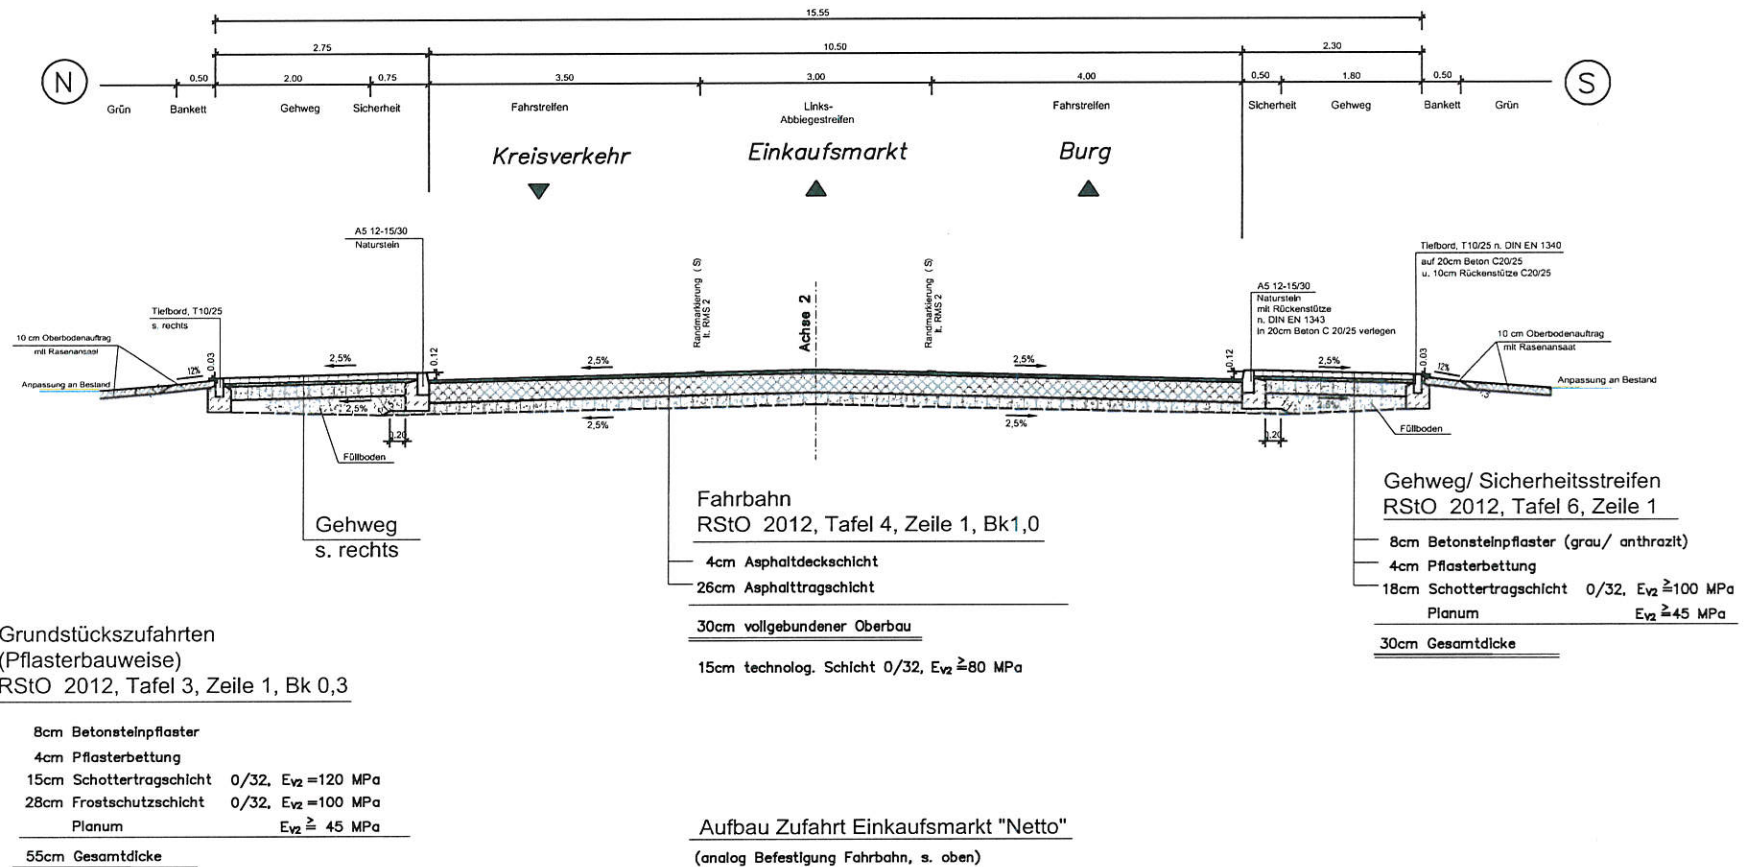

 Stadtverwaltung Vetschau Straße: L 49 ABS 240 Str-km 0,524 ABS 250 Str-km 0,177 Straße: L 54 ABS 020 Str-km 0,130 ABS 030 Str-km 0,100	Unterlage: 14.2						
	Blatt-Nr.: 4						
Baumaßnahme: Ausbau Berliner Straße ab dem Geltungsbereich Kreisverkehrsplatz L54/L49/Berliner Straße bis Straßeneinengung Höhe Berliner Straße 27	<table border="1"> <tr> <th>Datum</th> <th>Zeichen</th> </tr> <tr> <td>Bearb.: 27.04.17</td> <td></td> </tr> <tr> <td>Gepr.: 27.04.17</td> <td></td> </tr> </table>	Datum	Zeichen	Bearb.: 27.04.17		Gepr.: 27.04.17	
Datum	Zeichen						
Bearb.: 27.04.17							
Gepr.: 27.04.17							
Plandarstellung: Regelquerschnitt 4-4 A U S F Ü H R U N G S P L A N U N G	Maßstab: ohne						