


Anlage zur BV-StVV-386-17

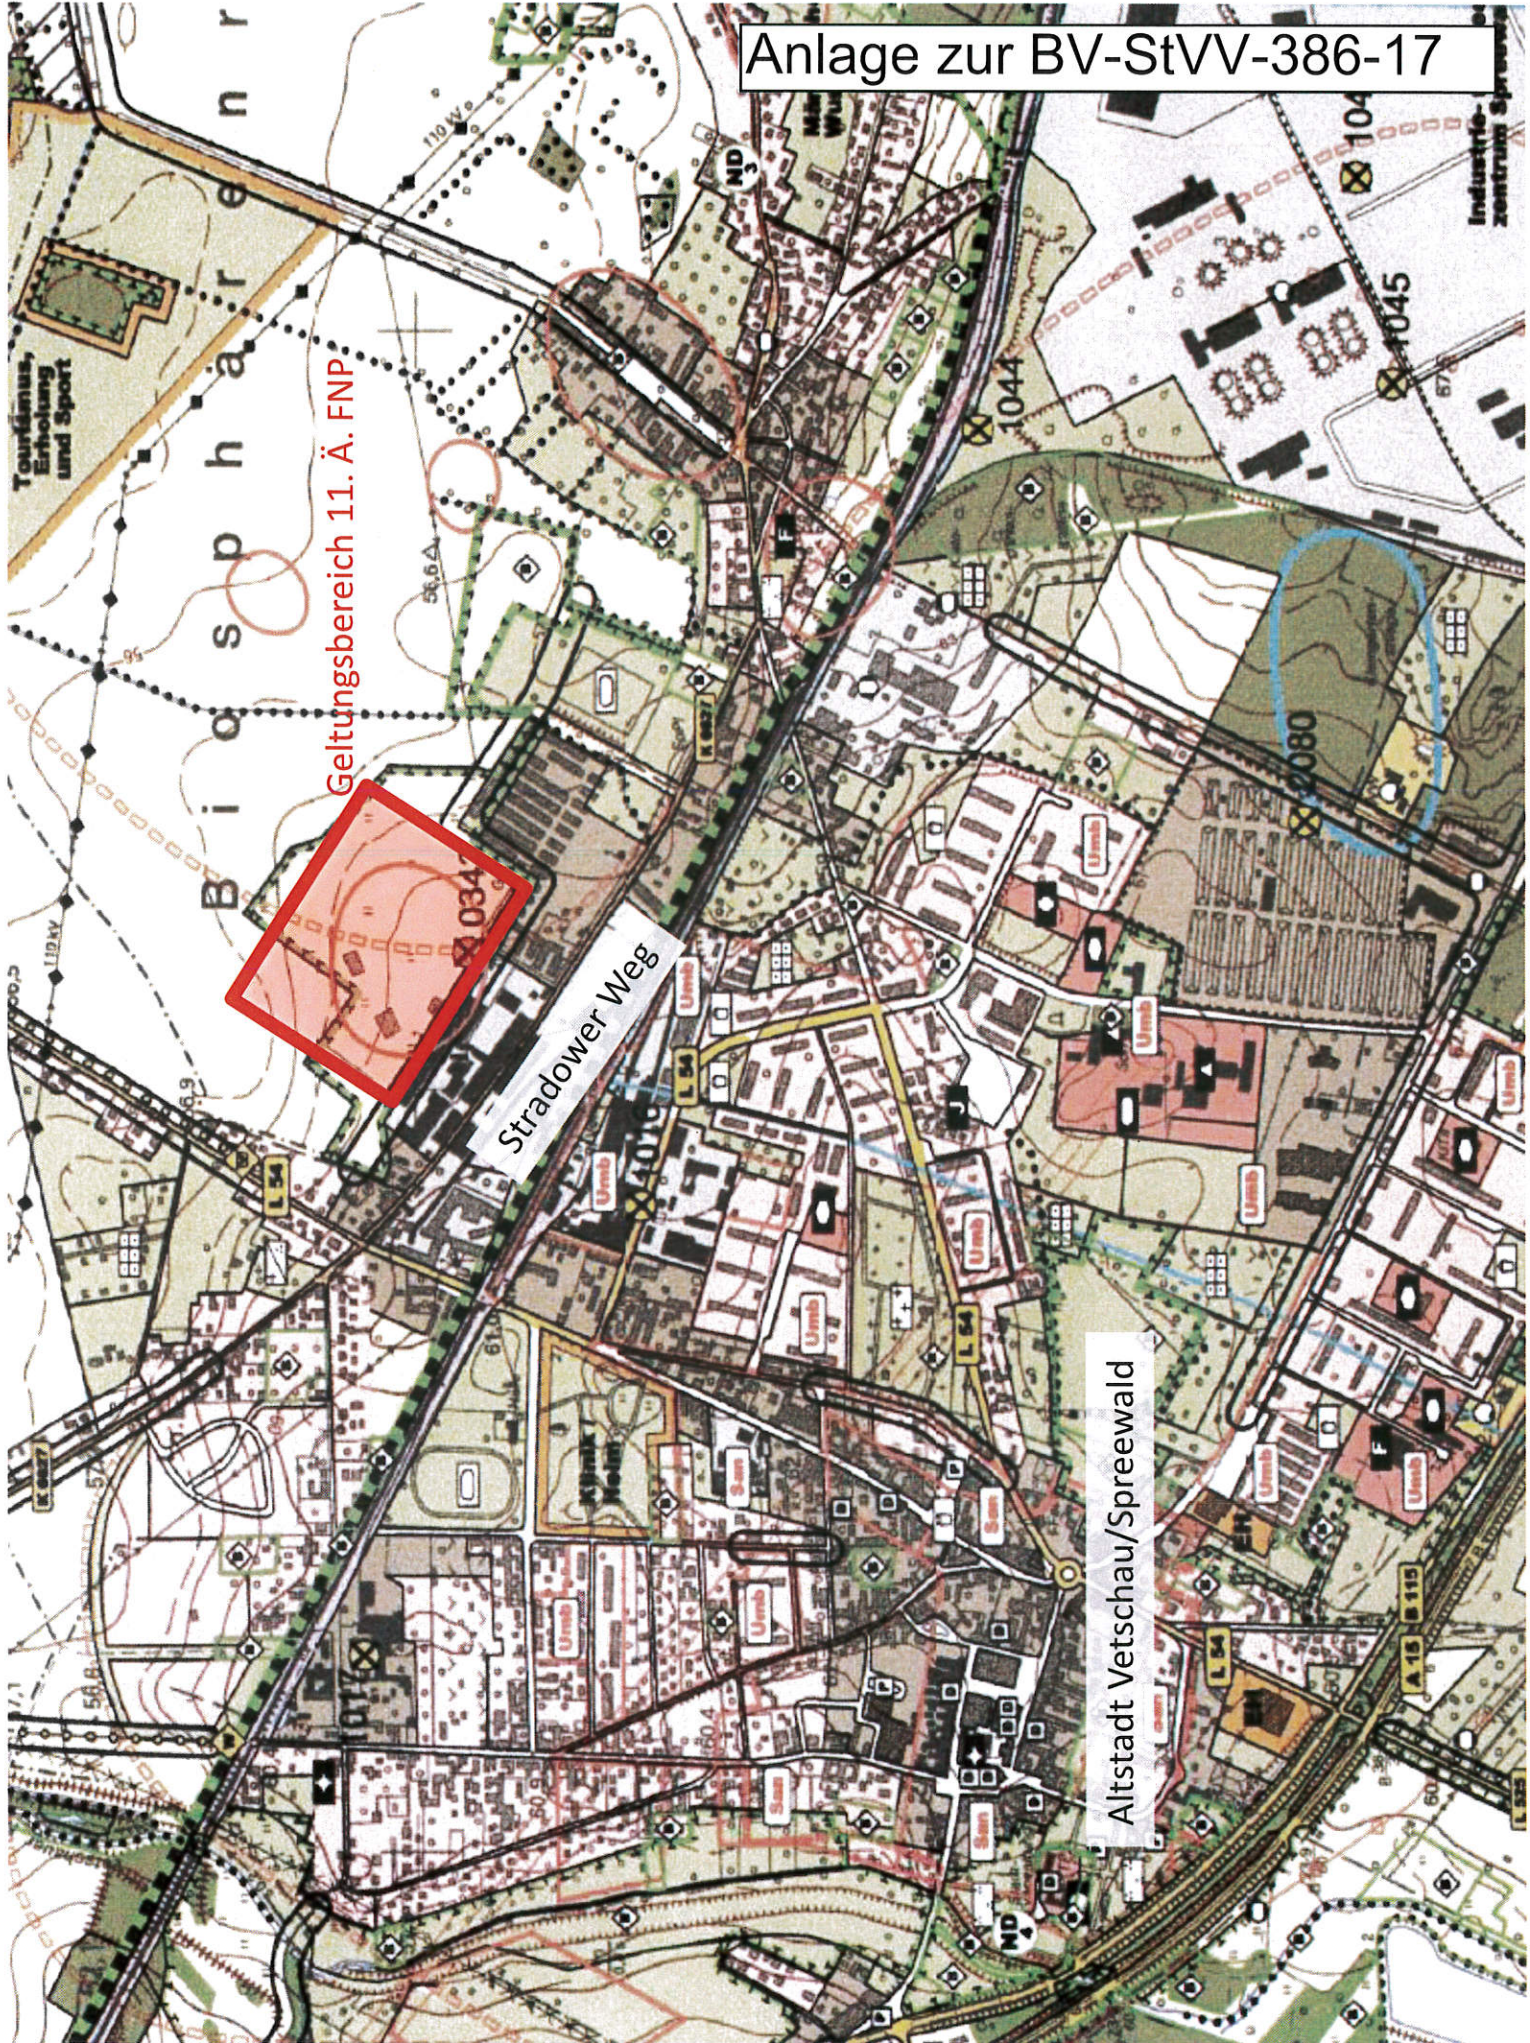

Geltungsbereich 11. Ä. FNP

Stradower Weg

Altstadt Vetschau/Spreewald

Biosphäre

Tourismus, Erholung und Sport

Industriezentrum Spreewald

034

1044

1045

1080

L 54

L 54

L 54

L 54

L 54

112 AV

112 AV

112 AV

112 AV

112 AV

112 AV

112 AV

112 AV

112 AV

112 AV

112 AV

112 AV