


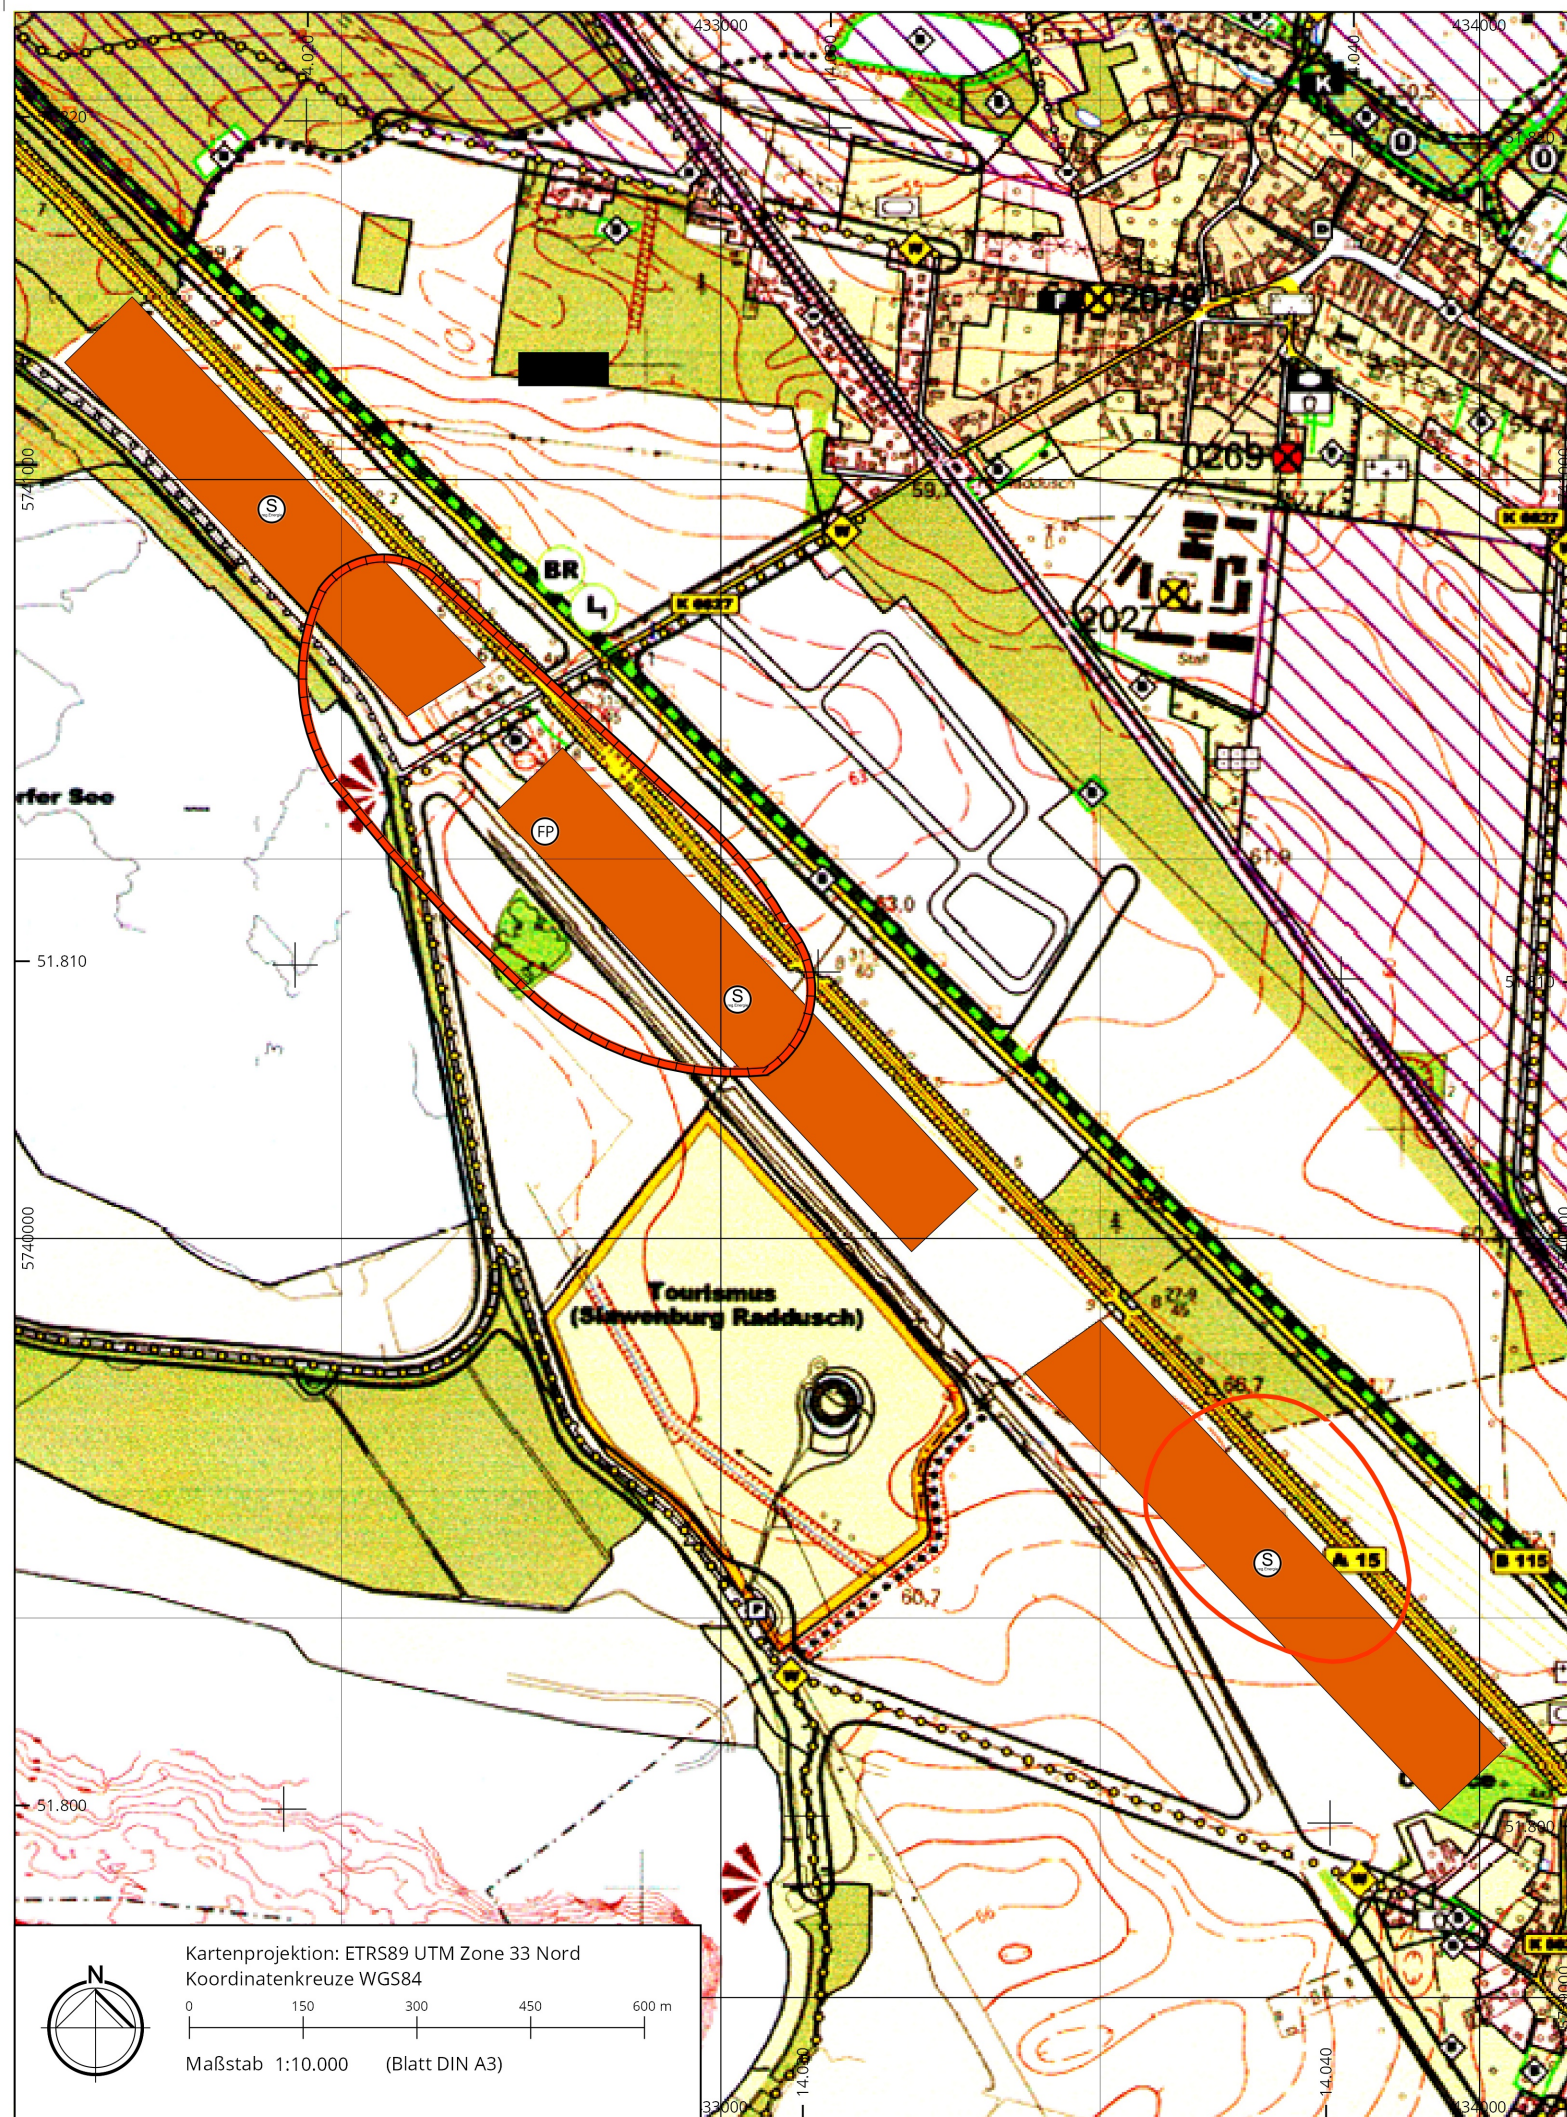

Planzeichenerklärung

Bauflächen


Sonderbaufläche "Regenerative Energien"

Regelungen für die Stadterhaltung und den Denkmalschutz

Bodendenkmalbereich

Urgeschichtlicher Fundplatz

Anlage 1 zur BV-StVV-406-17

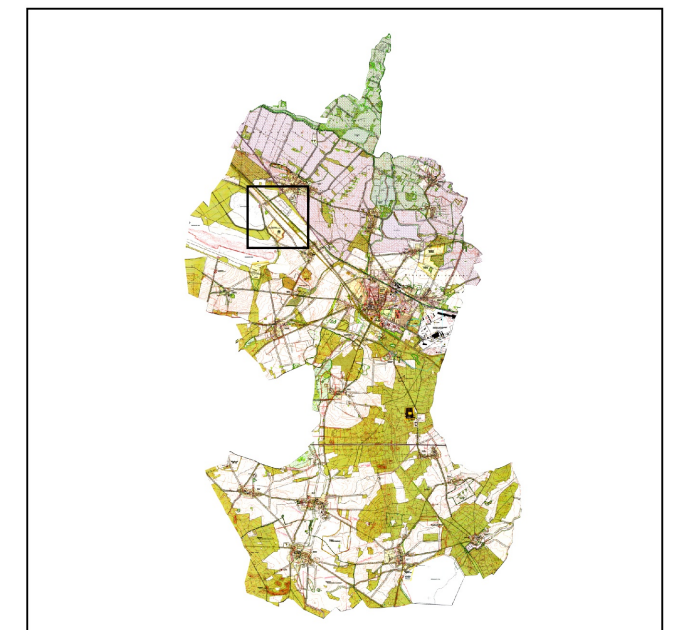

Plangeber

Stadt Vetschau/Spreewald

Projekt

**8. Änderung Flächennutzungsplan,
Sonderbauflächen für die Nutzung von
Sonnenenergie**

Fassung

August 2017

Planinhalt

**Planzeichnung
(Deckblatt)**

planungsbüro
WOLFF
stadtplanung - architektur

Bonnaskenstr. 18/19, 03044 Cottbus
fon 0355 700 457 fax 0355 700 490
email info@planungsbuero-woff.de