

Kartenprojektion: ETRS89 UTM Zone 33 Nord
 Koordinatenkreuze WGS84
 0 150 300 450 600 m
 Maßstab 1:10.000 (Blatt DIN A3)


Planzeichenerklärung

Bauflächen

 Sonderbaufläche für die Solarenergienutzung

Regelungen für die Stadterhaltung und den Denkmalschutz

 Bodendenkmal

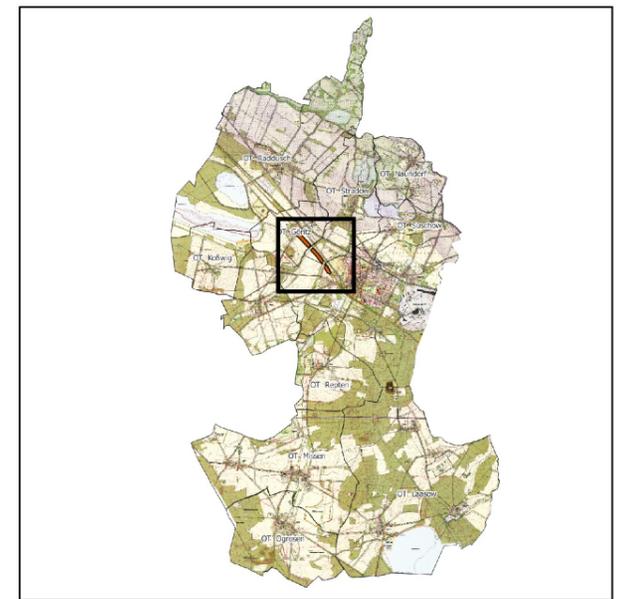

Plangeber
Stadt Vetschau/Spreevald

Projekt
9. Änderung des Flächennutzungsplans von 2006, Sonderbauflächen für die Solarenergienutzung

Fassung
August 2017

Planinhalt
Planzeichnung (Deckblatt)



Bonnaskenstr. 18/19, 03044 Cottbus
 fon 0355 700 457 fax 0355 700 490
 email info@planungsbuero-wolff.de