


Anlage 2 zur BV-StVV-445-18

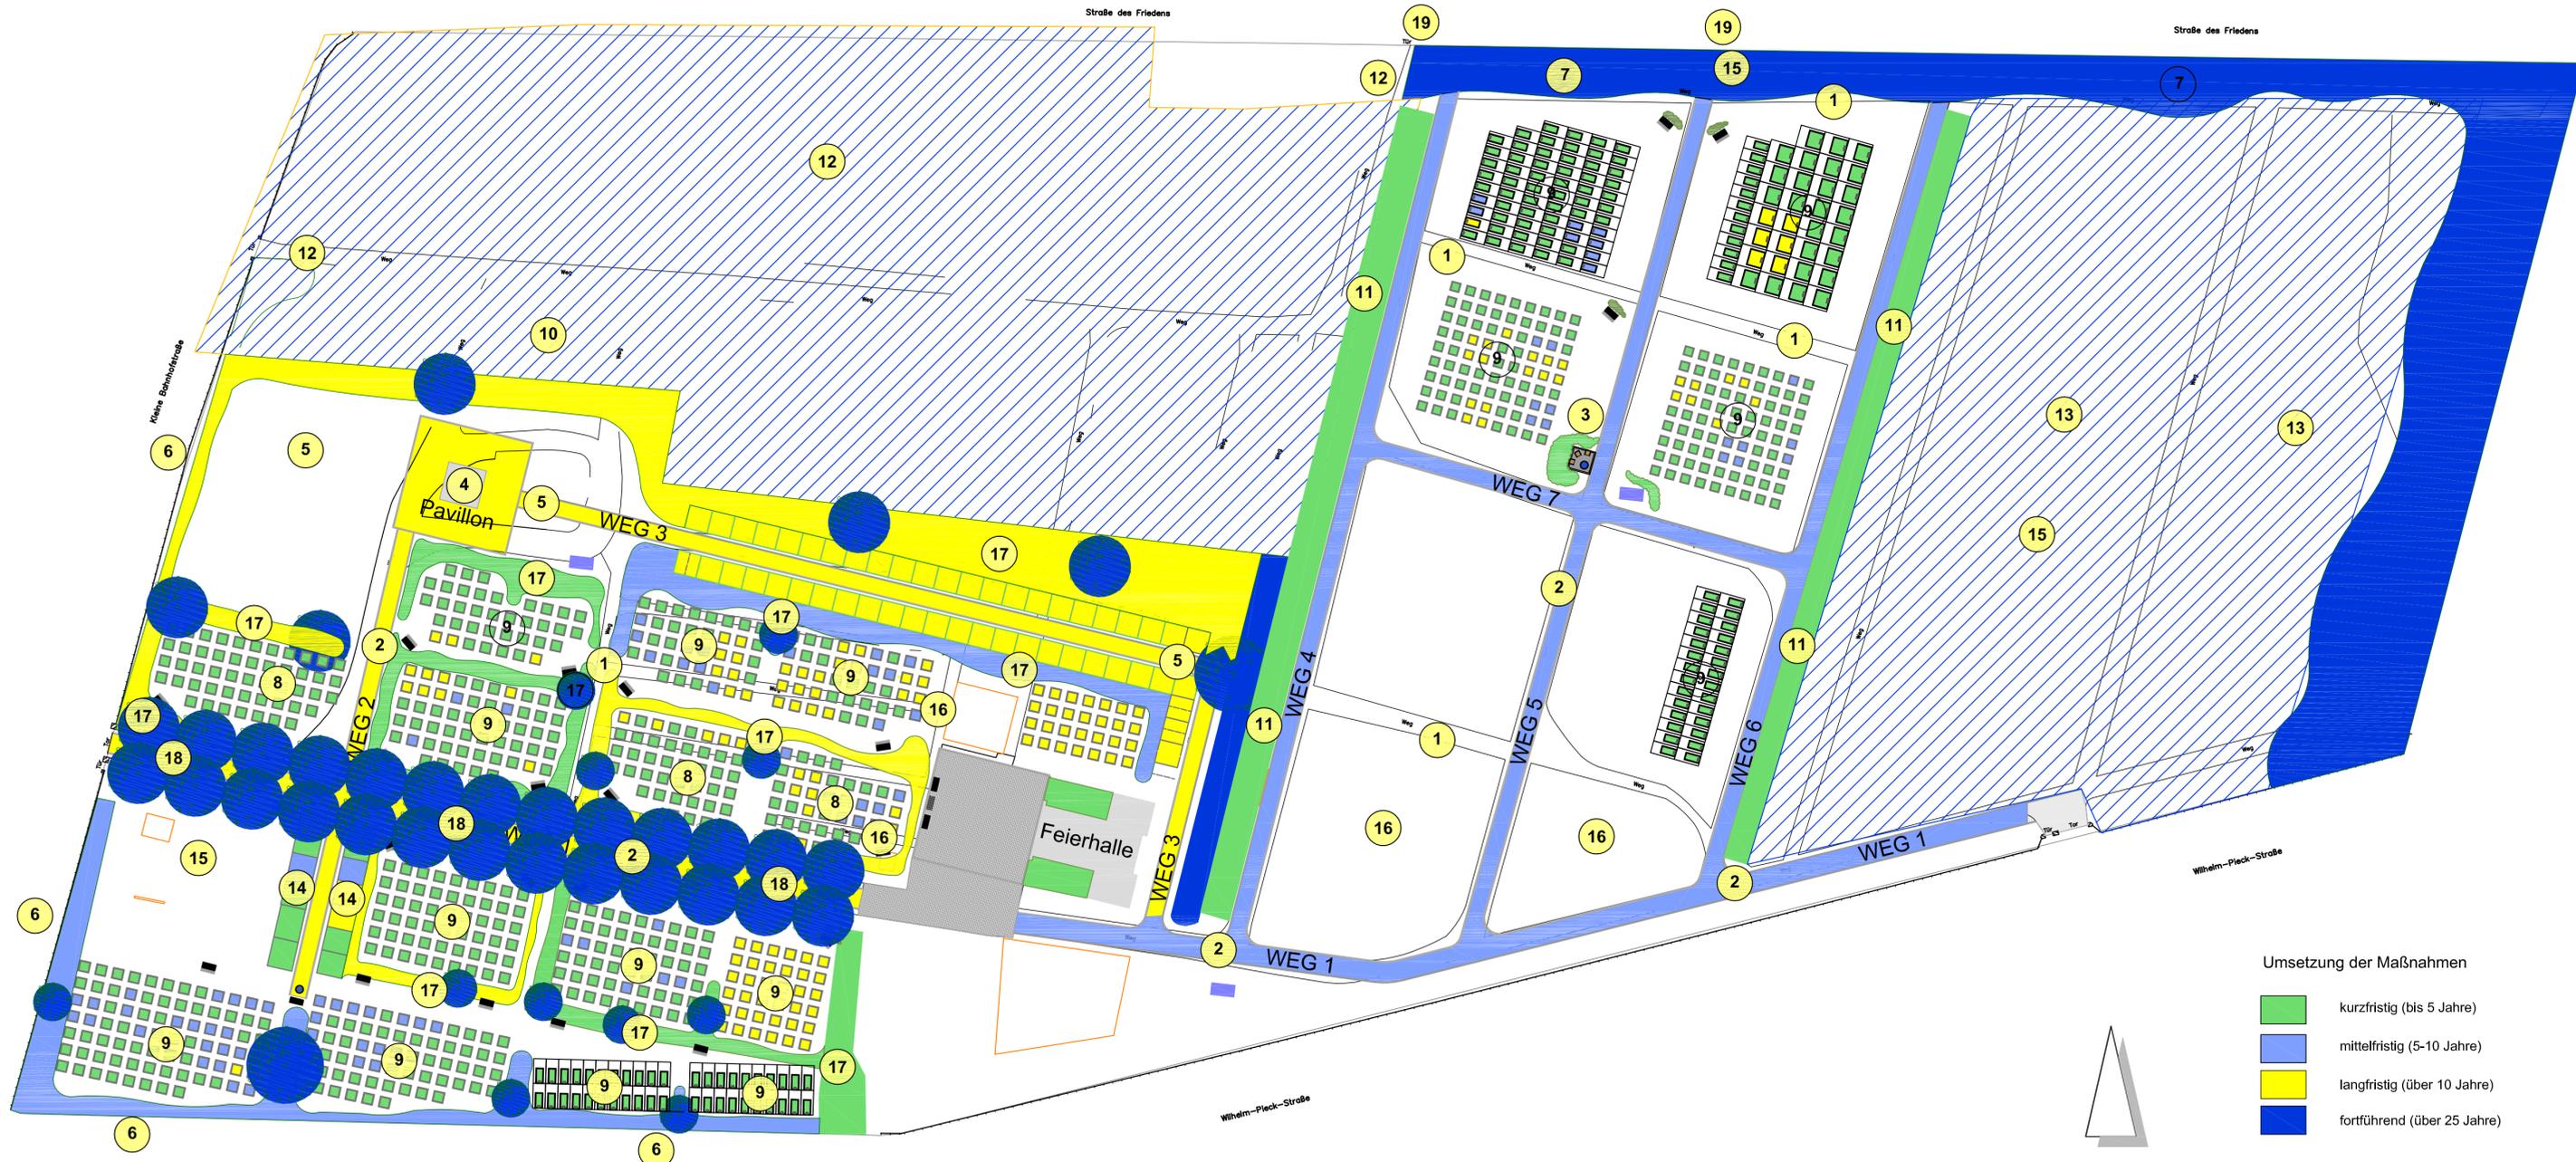

- 1 Zwischenwege aufgeben und begrünen, ggf. mit Schotterrasen befestigen
- 2 Hauptwege nur auf notwendige Breite herstellen ggf. höhenbündige Randeinfassung
- 3 Wasserstellen und Sitzplätze auf notwendige Anzahl zurückbauen und eingrünen
- 4 Bei ausbleibender Gebäudenutzung, Rückbau Errichten eines offenen Pavillon mit Sitzmöbeln
- 5 Neue Wegewachse mit Bezug zu Pavillon und Eiche, Pflanzung einer Eiche als am Endpunkt
- 6 mehrstufige massive freiwachsende Abpflanzung des Drahtzaunes
- 7 Aufgabe alter Grabstätten zugunsten einer breiten Abpflanzung als Sichtschutz
- 8 Teilfelder für Urnengräber mit allgemeinen Gestaltungsvorschriften neu anlegen
- 9 Teilfelder für Urnen- und Erdbestattungsgräbern mit allgemeinen Gestaltungsvorschriften höhenbündig im Rasen verlegten Einfassungen neu anlegen, ggf. optional als Rasengrab
- 10 Aufgabe anonymer Urnenbeisetzungen im Rasen
- 11 Nutzung alter historischer Zierzaunstellen und Grabanlagen als Urnengemeinschaftsanlagen
- 12 Rückgabe gepachteter Friedhofsflächen nach Ablauf der Ruhezeiten, Rückbau der Eingänge und Wege
- 13 Flächen nicht mehr für Bestattung benötigt keine Neuvergaben von Grabrechten, gewährt alter Bestattungsrechte, langfristig Umnutzung
- 14 zum Erhalt des historischen Bildes im alten Friedhofsteil Neuerrichtung von Zierzaunstellen
- 15 Sichern erhaltenswerter Grabmale, wenn kein Bedarf an Ort und Stelle Schutzmaßnahmen ergreifen
- 16 Reduktion geschnittener Hecken, ggf. Rodung bei auslaufenden Gräberfeldern, bekieste Zwischenwege als Rasenwege anlegen
- 17 Gräberfeldbegrenzung durch pflegevereinfachte freiwachsende Strauch- und Staudenpflanzung mit Vogel- und Insektennährgehölzen
- 18 bei Abgängigkeit der Bäume, Neupflanzung als Allee mit mittelkronigen Baumarten in größerem Abstand zur Wegekante
- 19 Aufgabe des Zuganges, bei Bedarf Verlagerung in Hauptwegewachse

Umsetzung der Maßnahmen

- kurzfristig (bis 5 Jahre)
- mittelfristig (5-10 Jahre)
- langfristig (über 10 Jahre)
- fortführend (über 25 Jahre)

 BÜRO FÜR FREIRAUMPLANUNG DIPL.-ING. (FH) STEFFEN MÖBIUS FREIER LANDSCHAFTSARCHITEKT <small>AM STOLLENBERG 32 · 96086 ERFURT · TEL.: 0361/7483048 · FAX: 7483047 E-MAIL: BFF@moebius-erfurt.de</small>			
Bauprojekt: Friedhof Vetschau Friedhofsentwicklungsplanung			
Auftraggeber: Stadt Vetschau			
Planbezeichnung: Maßnahmenplan			
Dokumentnummer: 05/16Ve	Plan-Nr.: 5c-I-01	Index:	Maßstab: 1:500
Datum: 05/16Ve-A-5c-I-01	Geschrieben: sm	Datum: 30.09.2017	Unterschrift: