



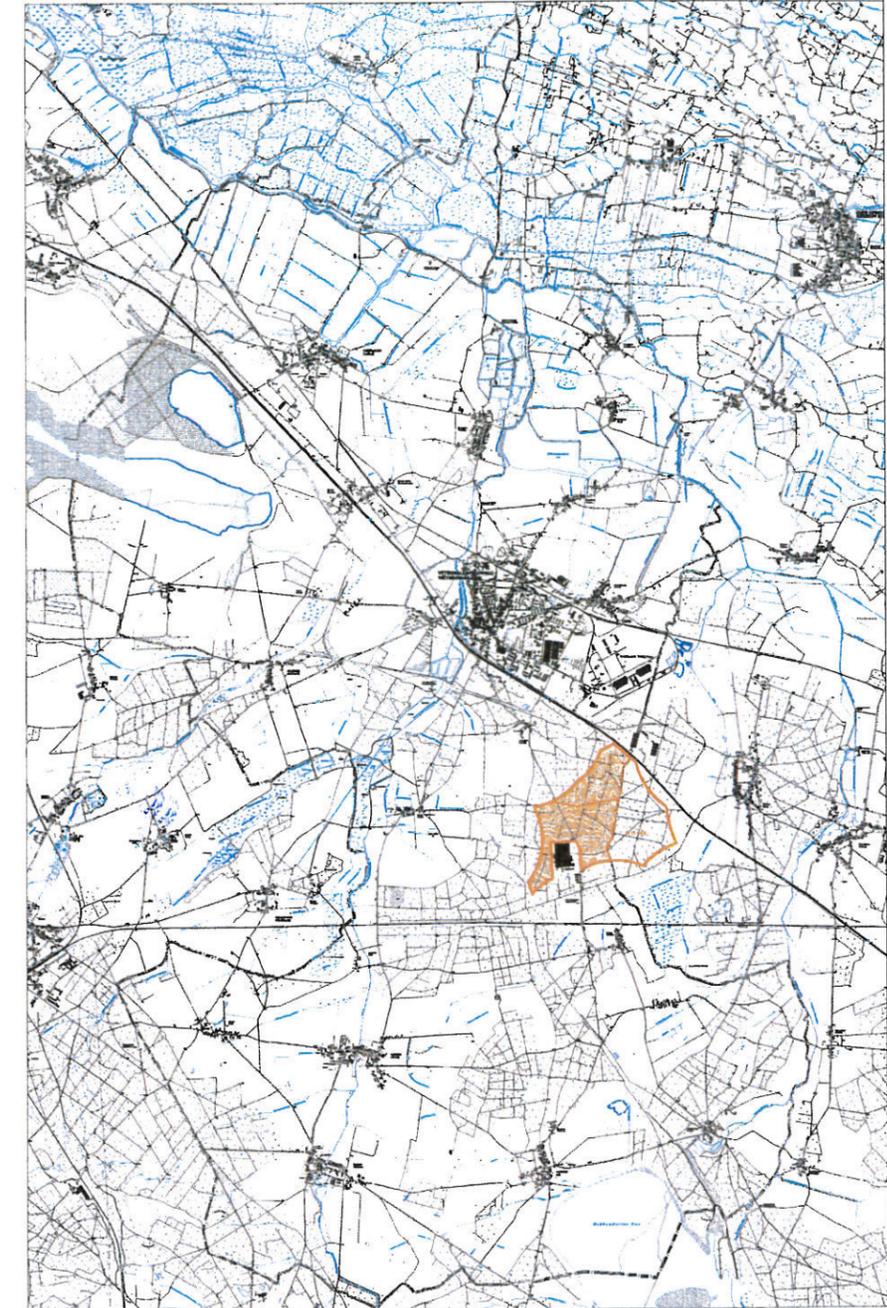

# Sachlicher Teil-Flächennutzungsplan "Windenergie" Vetschau/Spreewald

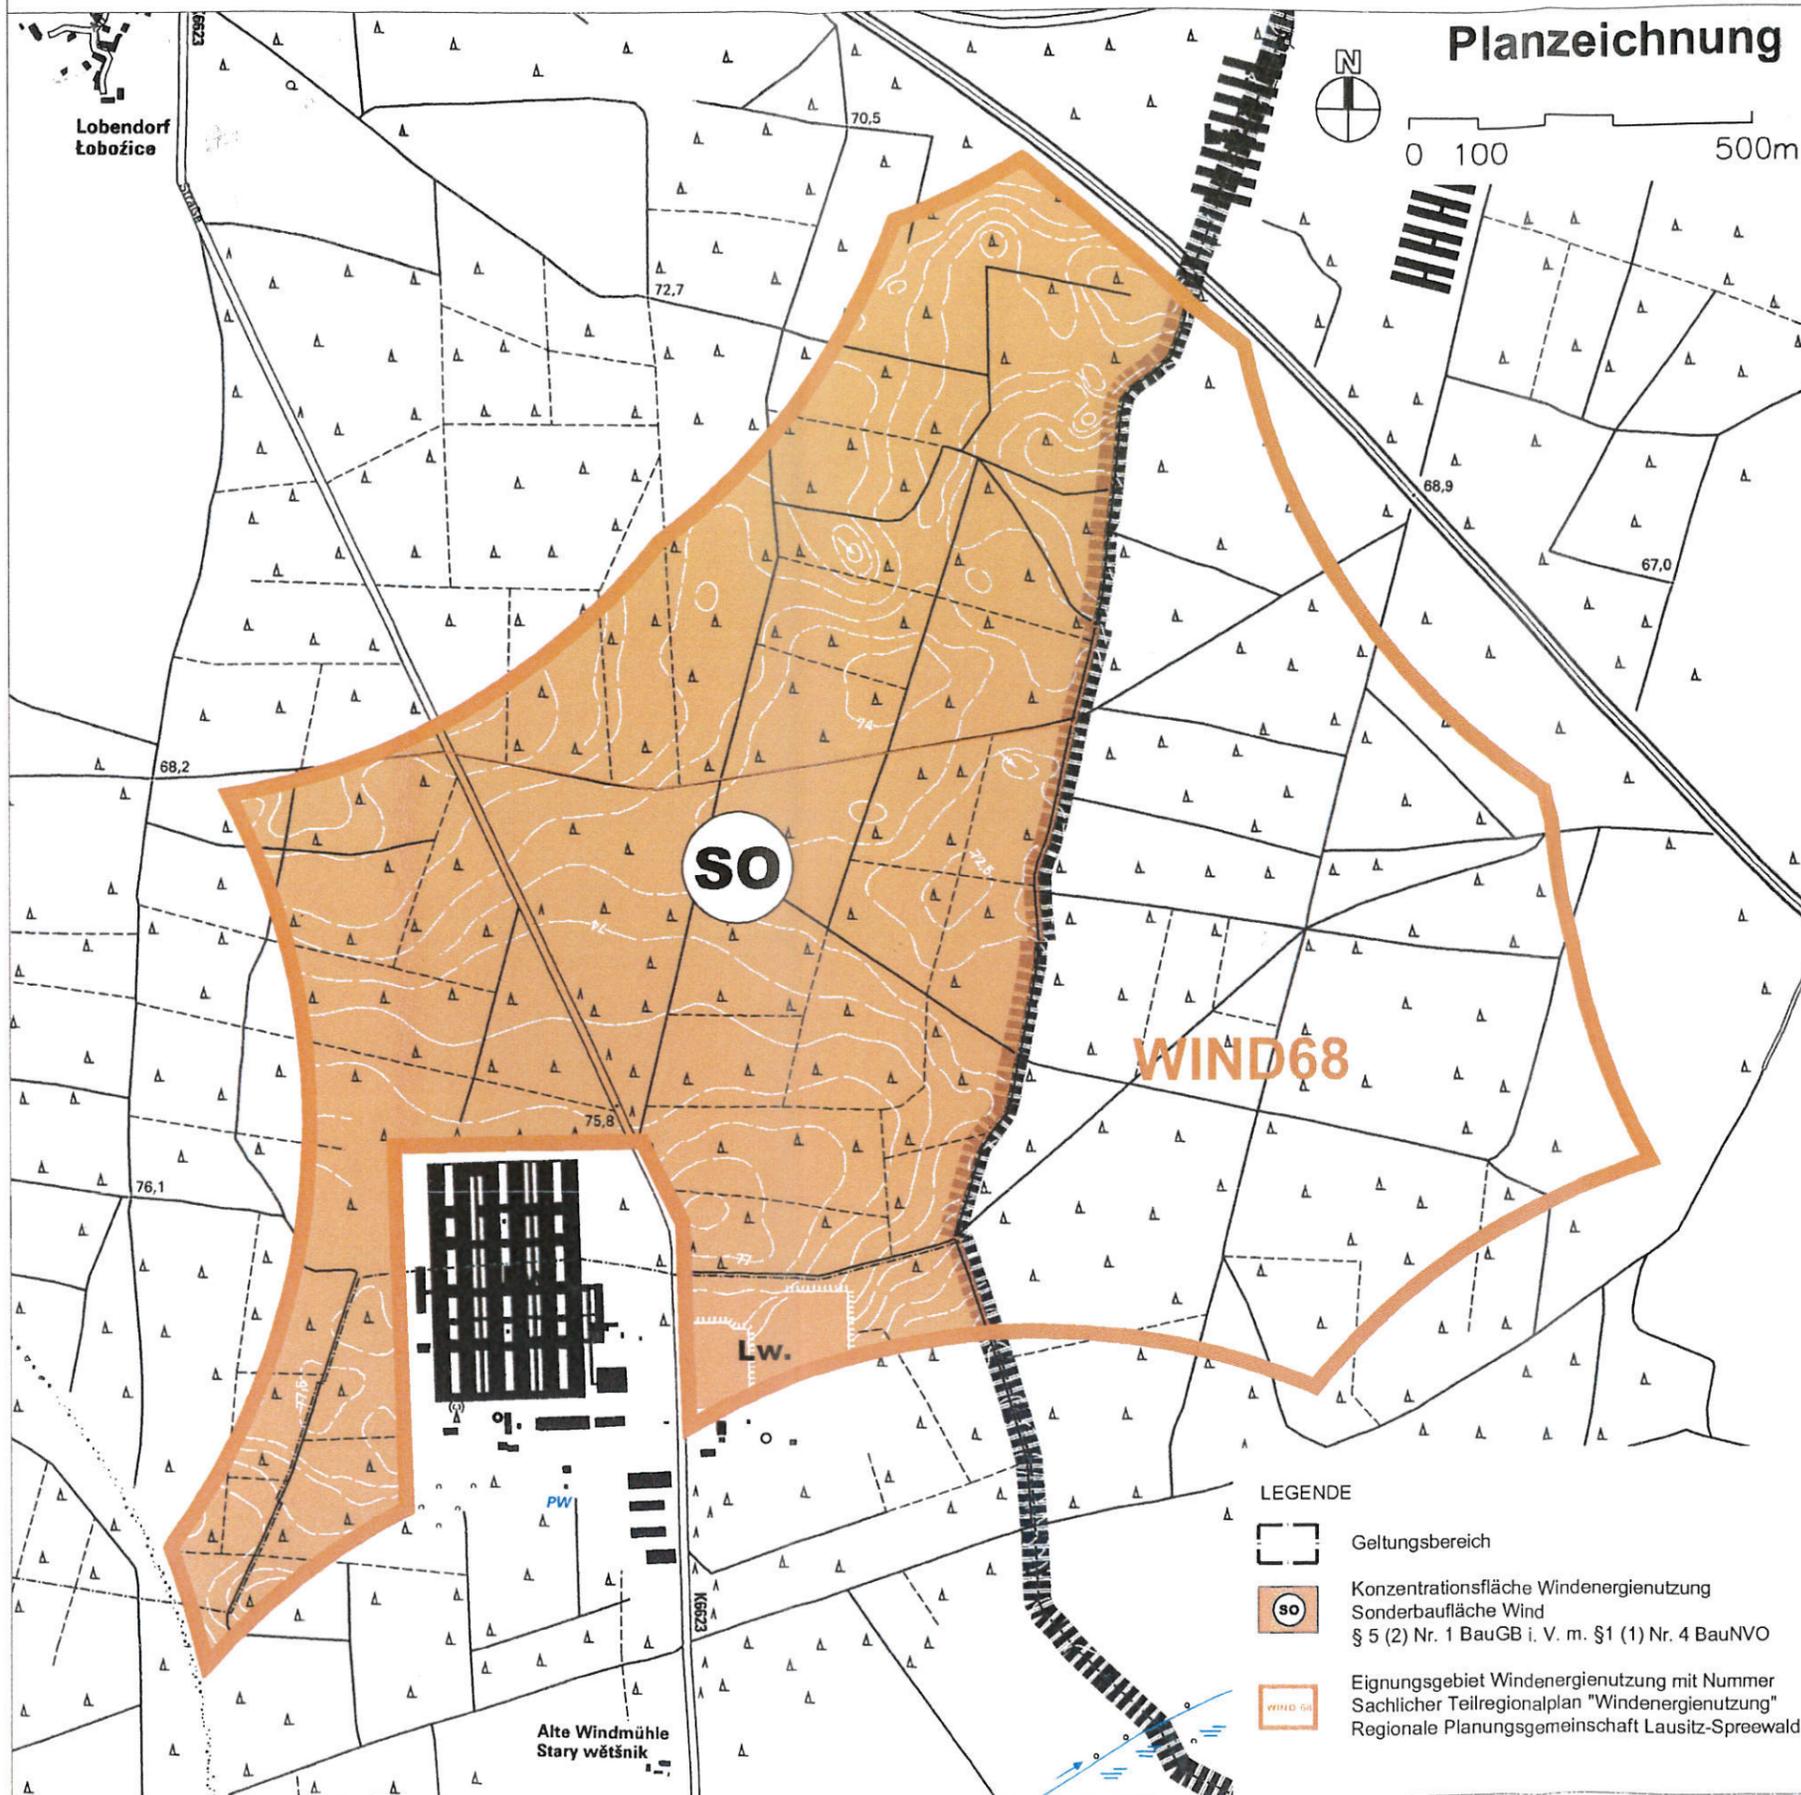

**Stadt Vetschau / Spreewald**  
Landkreis Oberspreewald-Lausitz, Land Brandenburg

Vorhabensbezeichnung

**Sachlicher Teilflächennutzungsplan "Windenergie" der Stadt Vetschau/Spreewald**

Stand

**PLANDOKUMENT SATZUNGSFASSUNG** (Mai 2018)

Plangrundlage

**Flächennutzungsplan der Stadt Vetschau / Spreewald**  
Genehmigung 2006 DTK 10 GeoBasis-DE / LGB

Maßstab

**1: 10000 (Detailplan)**

Planverfasser



Dipl.-Ing. Uwe Kirchbichler  
Langestraße 11a, 03050 Cottbus  
Tel./Fax: 0355 - 430 32 80/ 81, Mobil: 0176 - 103 39 735  
Email: lb.kirchbichler@t-online.de

## LEGENDE

- Geltungsbereich
- Konzentrationsfläche Windenergienutzung  
Sonderbaufläche Wind  
§ 5 (2) Nr. 1 BauGB i. V. m. § 1 (1) Nr. 4 BauNVO
- Eignungsgebiet Windenergienutzung mit Nummer  
Sachlicher Teilregionalplan "Windenergienutzung"  
Regionale Planungsgemeinschaft Lausitz-Spreewald