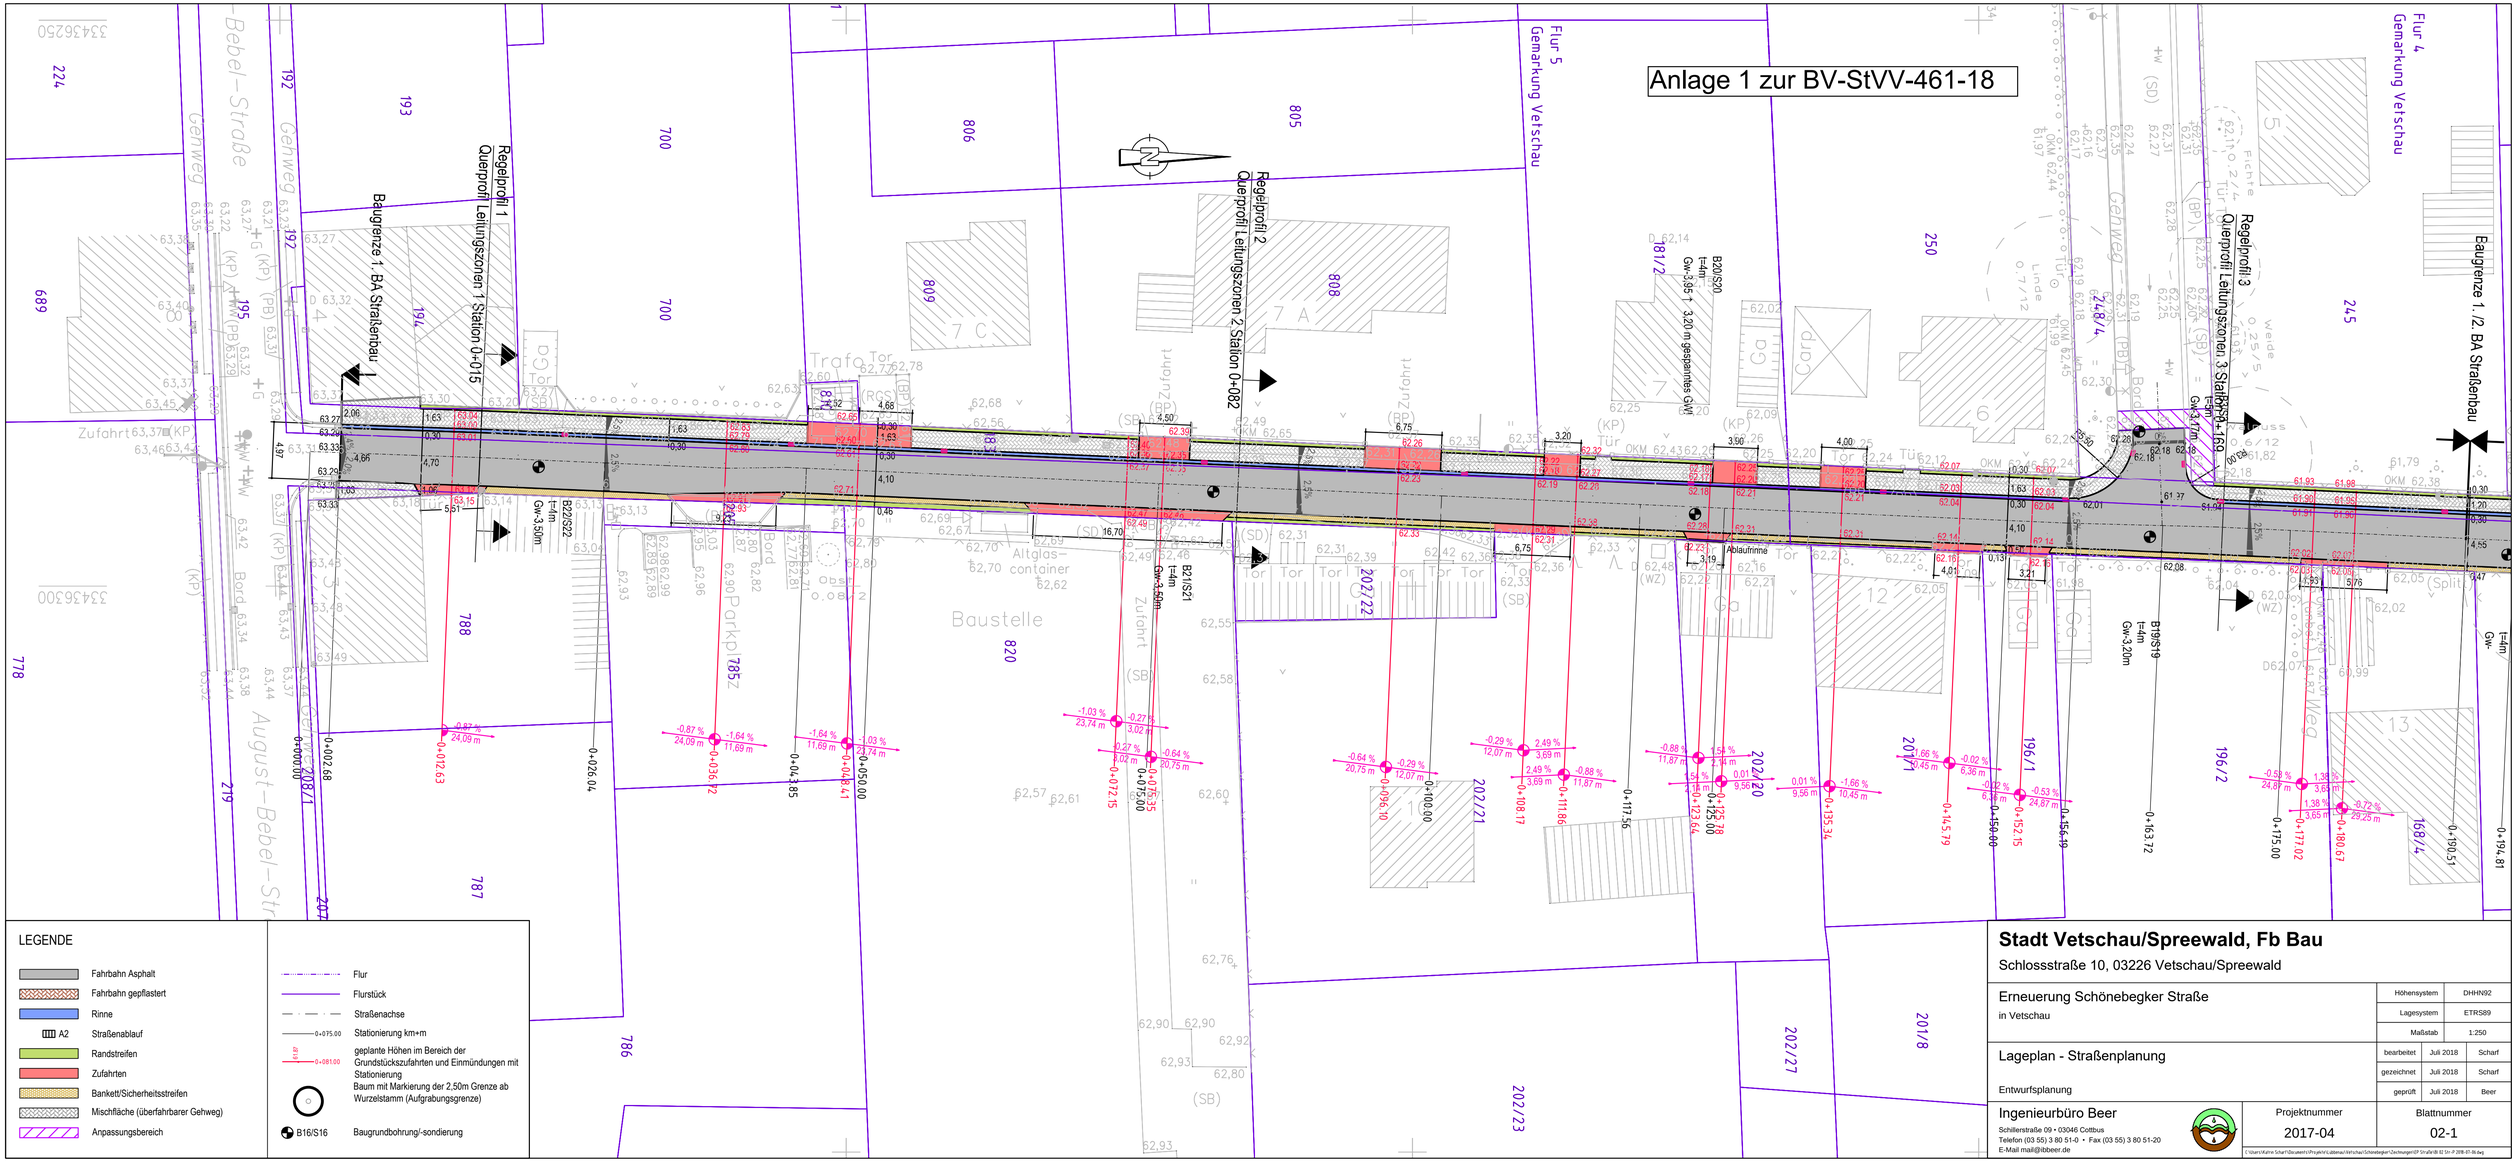

Stadt Vetschau/Spreewald, Fb Bau
Schlossstraße 10, 03226 Vetschau/Spreewald

Erneuerung Schönebegker Straße
in Vetschau

Höhensystem	DHHN92
Lagesystem	ETRS89
Maßstab	1:250

Lageplan - Straßenplanung

Entwurfsplanung

bearbeitet	Juli 2018	Scharf
gezeichnet	Juli 2018	Scharf
geprüft	Juli 2018	Beer

Ingenieurbüro Beer
Schillerstraße 09 • 03046 Cottbus
Telefon (03 55) 3 80 51-0 • Fax (03 55) 3 80 51-20
E-Mail mail@ibbeer.de

Projektnummer 2017-04

Blattnummer 02-1

C:\Users\Katrin Scharf\Documents\Projekte\Cottbus\Vetschau\Schönebegker\Zeichnungen\EP Straße\BI 02 Str-P 2018-07-06.dwg