


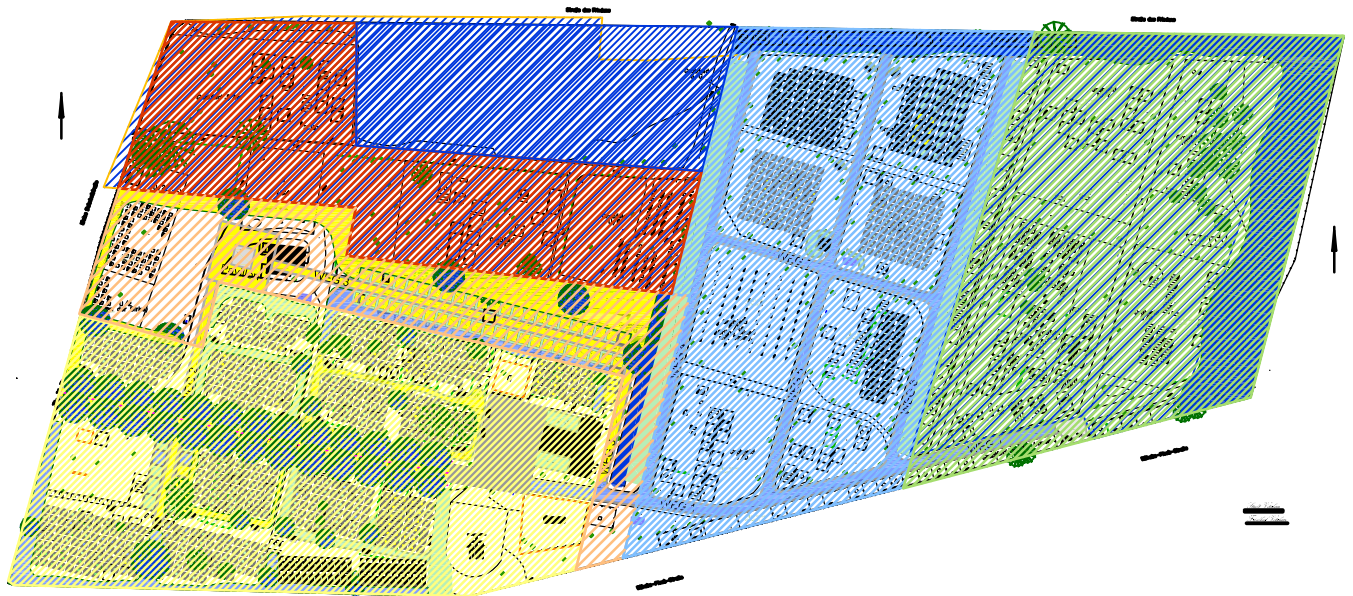

Belegungszonen

-  Zone 1 Kernbereich - dauerhafter Erhalt
-  Zone 2 Randbereich - dauerhaft Belassen auch ohne Belegung
-  Zone 3 Außenbereich - Rückbau bei fehlender Belegung möglich
-  Zone 4 Parkbereich - Rückbau nach Ablauf der Rechte sofort möglich
-  Zone 5 Kirchenland - Rückgabe gepachteter Grundstücke nach Ablauf der Rechte
-  Zone 6 Weiterführung der Belegung für Einwohner von Naundorf und Fleissdorf



BÜRO FÜR FREIRAUMPLANUNG
DIPL. - ING. (FH) STEFFEN MÖBIUS
FREIER LANDSCHAFTSARCHITEKT
 AM STOLLBERG 32 - 99085 ERFURT - TEL.: 0361/7463046
 Fax: 0361/7463047 - E-MAIL: BFPmoebius@t-online.de

Bauvorhaben

Friedhof Vetschau
 Friedhofsentwicklungsplanung

Auftraggeber:

Stadtverwaltung Vetschau
 Friedhofsverwaltung

Planbezeichnung:

Belegungszonen

Objektnummer:

05/16Ve

Plan-Nr.:

5-II-03

Index:

Maßstab:

1:2000

Dat:

05/16Ve-A-5-II-03

Gezeichnet:

sm

Datum:

17.05.2018

Unterschrift: