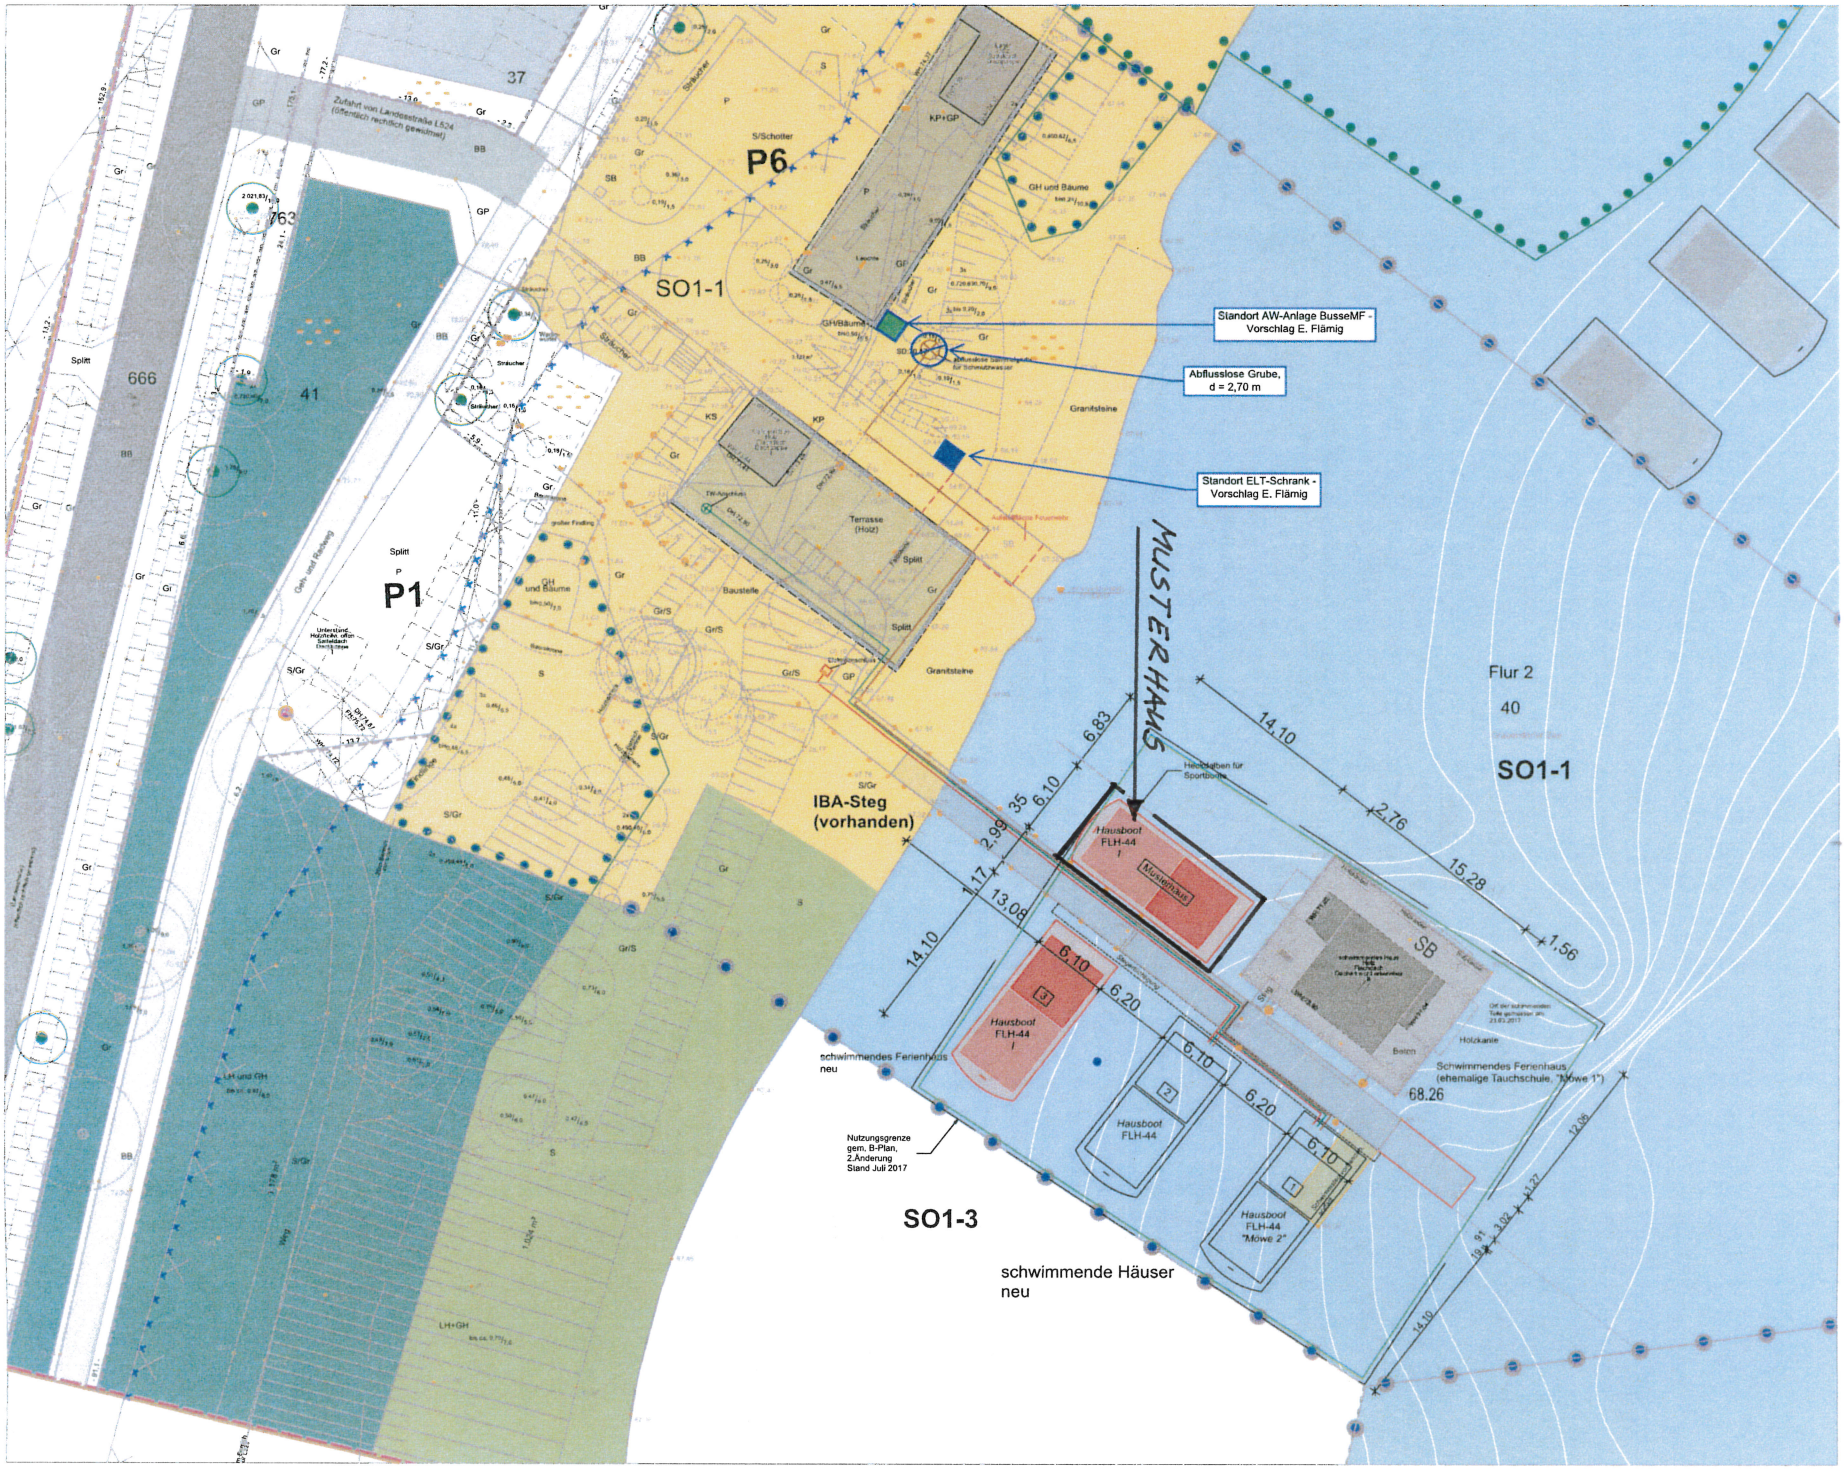

Floating House 3
IBA-Steg
Gräbendorfer See
Laasow

Lageplan zum Bauantrag

Bauherr
FHG Floating House GmbH
Alt-Biesdorf 64
12683 Berlin
fon +49(0) 30 919C2002
info@floatinghouse.de

Architekten
BEP Architekten GmbH
Bülowstraße 66, Aufgang D2
10783 Berlin
fon +49 (0)30 - 78 95 78 00
fax +49 (0)30 - 78 95 43 23
mail@bep-architekten.de

Planungsphase: **ENTWURFSPLANUNG**

Index / Änderungen

Freigabe Bauherr

Freigabe Planverfasser

Maßstab: 1: 200	Planinhalt: Lageplan IBA-Steg Floating House 3
Format: DIN A1	
Bearbeiter: DA	
Datum: 29.05.2018	Index-Datum
Plan-Nr: G 01.3	
Stack Datei	

BV-Stvv - 512-18 - Anlage 1