


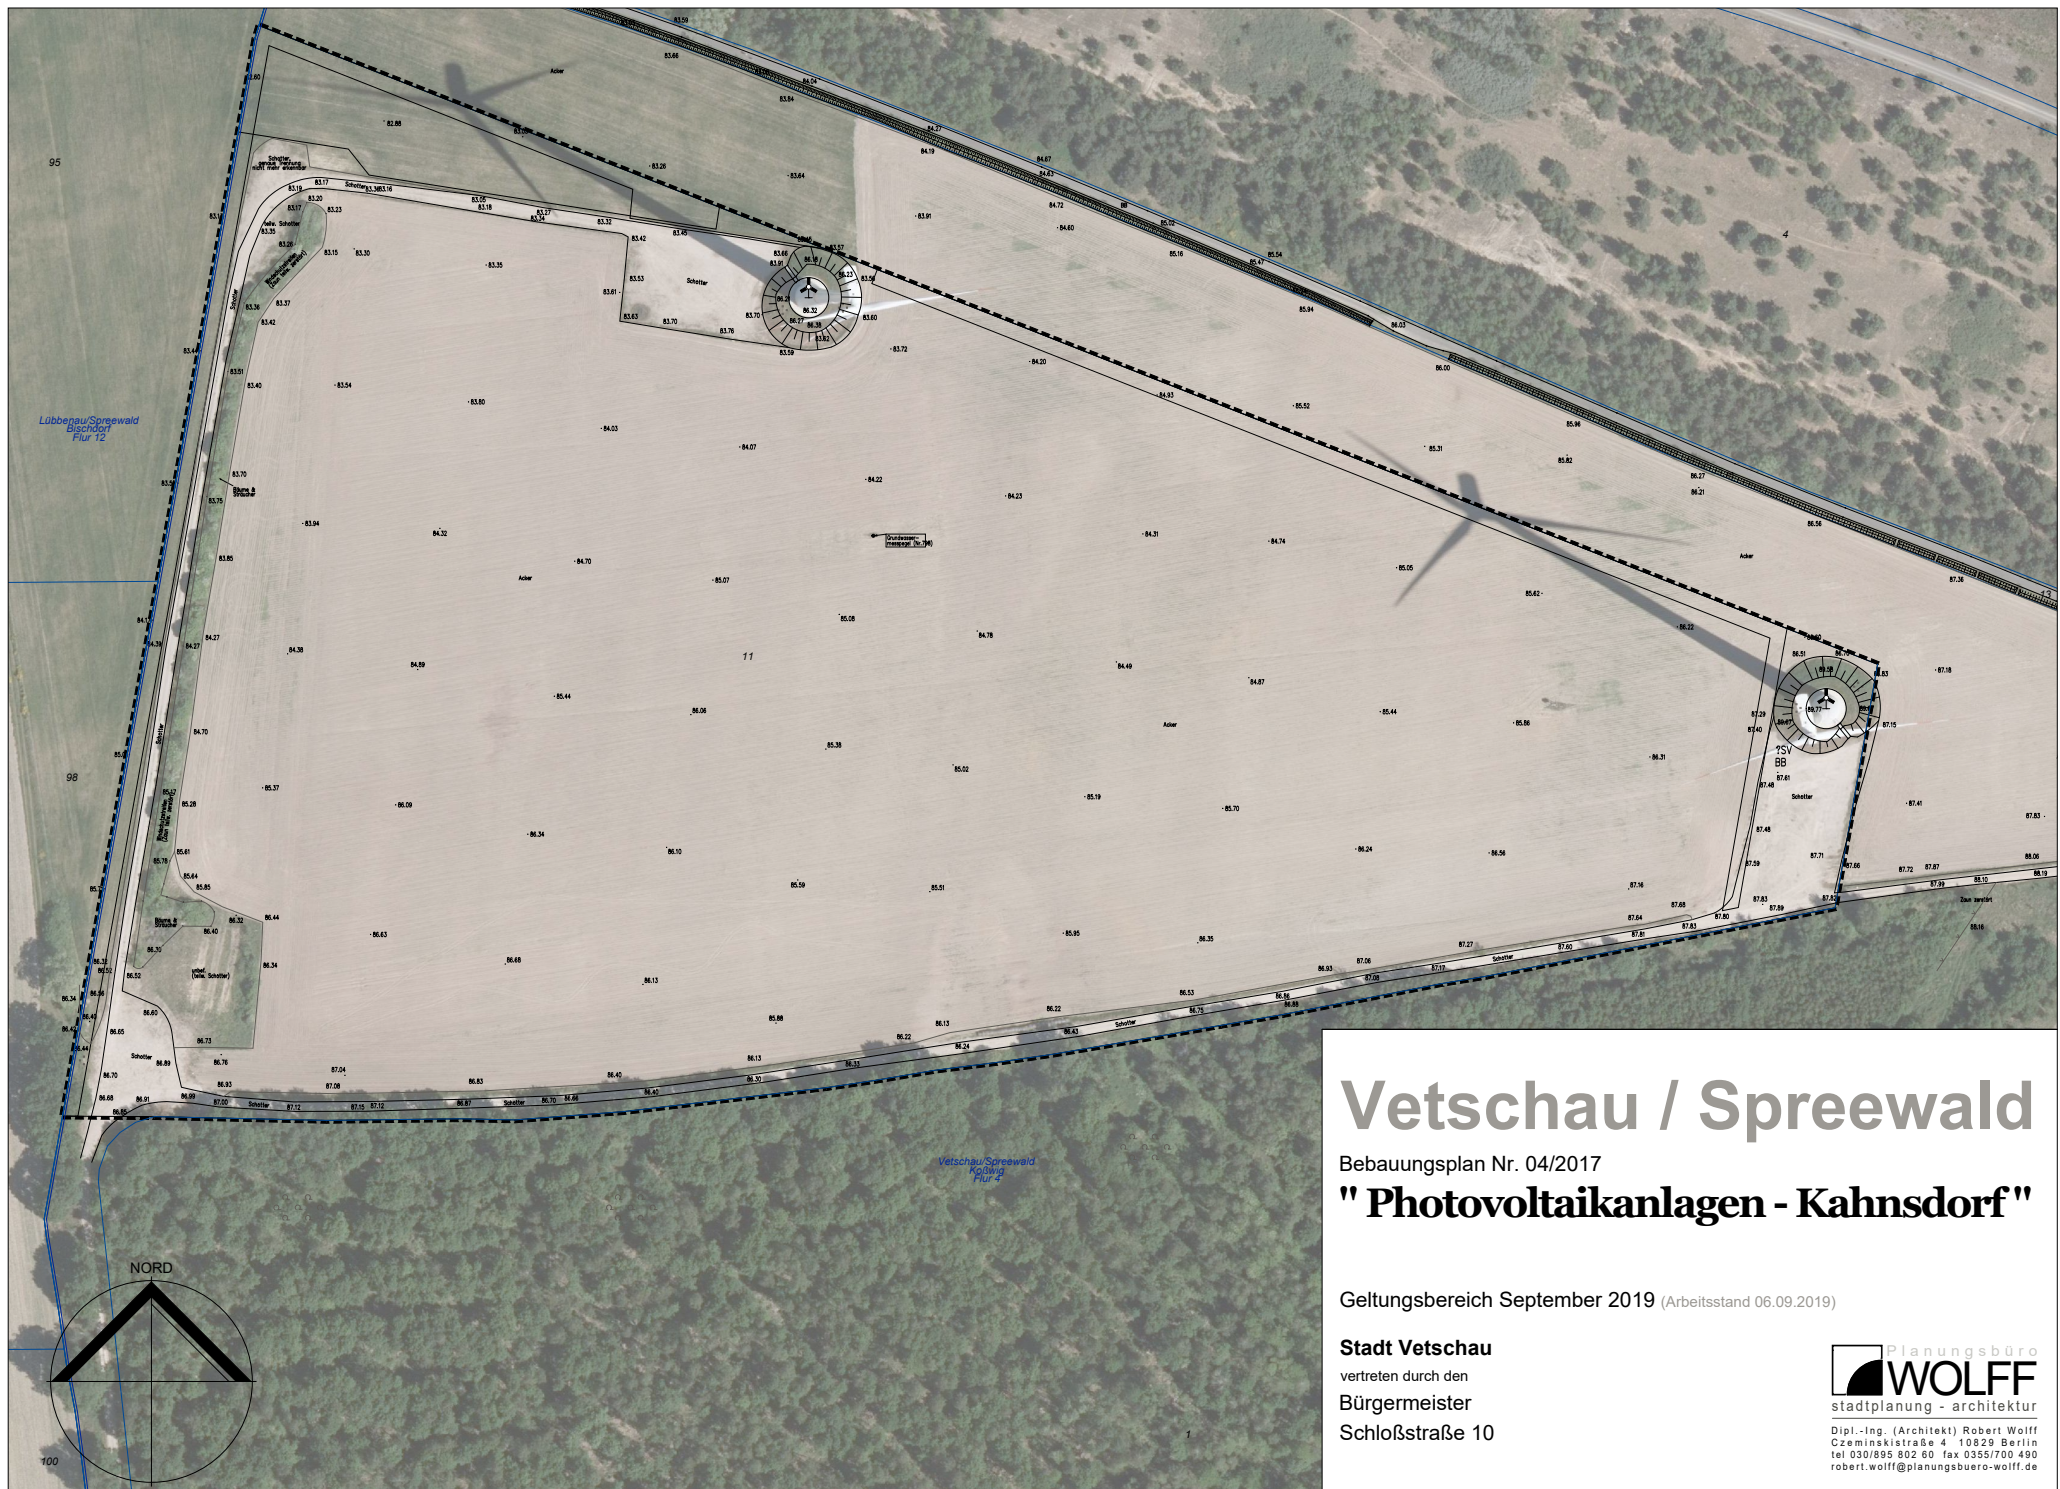

Vetschau / Spreewald

Bebauungsplan Nr. 04/2017

"Photovoltaikanlagen - Kahnsdorf"

Geltungsbereich September 2019 (Arbeitsstand 06.09.2019)

Stadt Vetschau
vertreten durch den
Bürgermeister
Schloßstraße 10

Planungsbüro
WOLFF
stadtplanung - architektur
Dipl.-Ing. (Architekt) Robert Wolff
Czeminskastraße 4 10829 Berlin
tel 030/895 802 60 fax 0355/700 490
robert.wolff@planungsbuero-wolff.de