


Stadt Vetschau/Spreewald
Bebauungsplan
Nr. 04/2021 „Energiepark-Göritz-Koßwig“

Lageplan ALK
M 1:10.000 (A4)
Dezember 2020

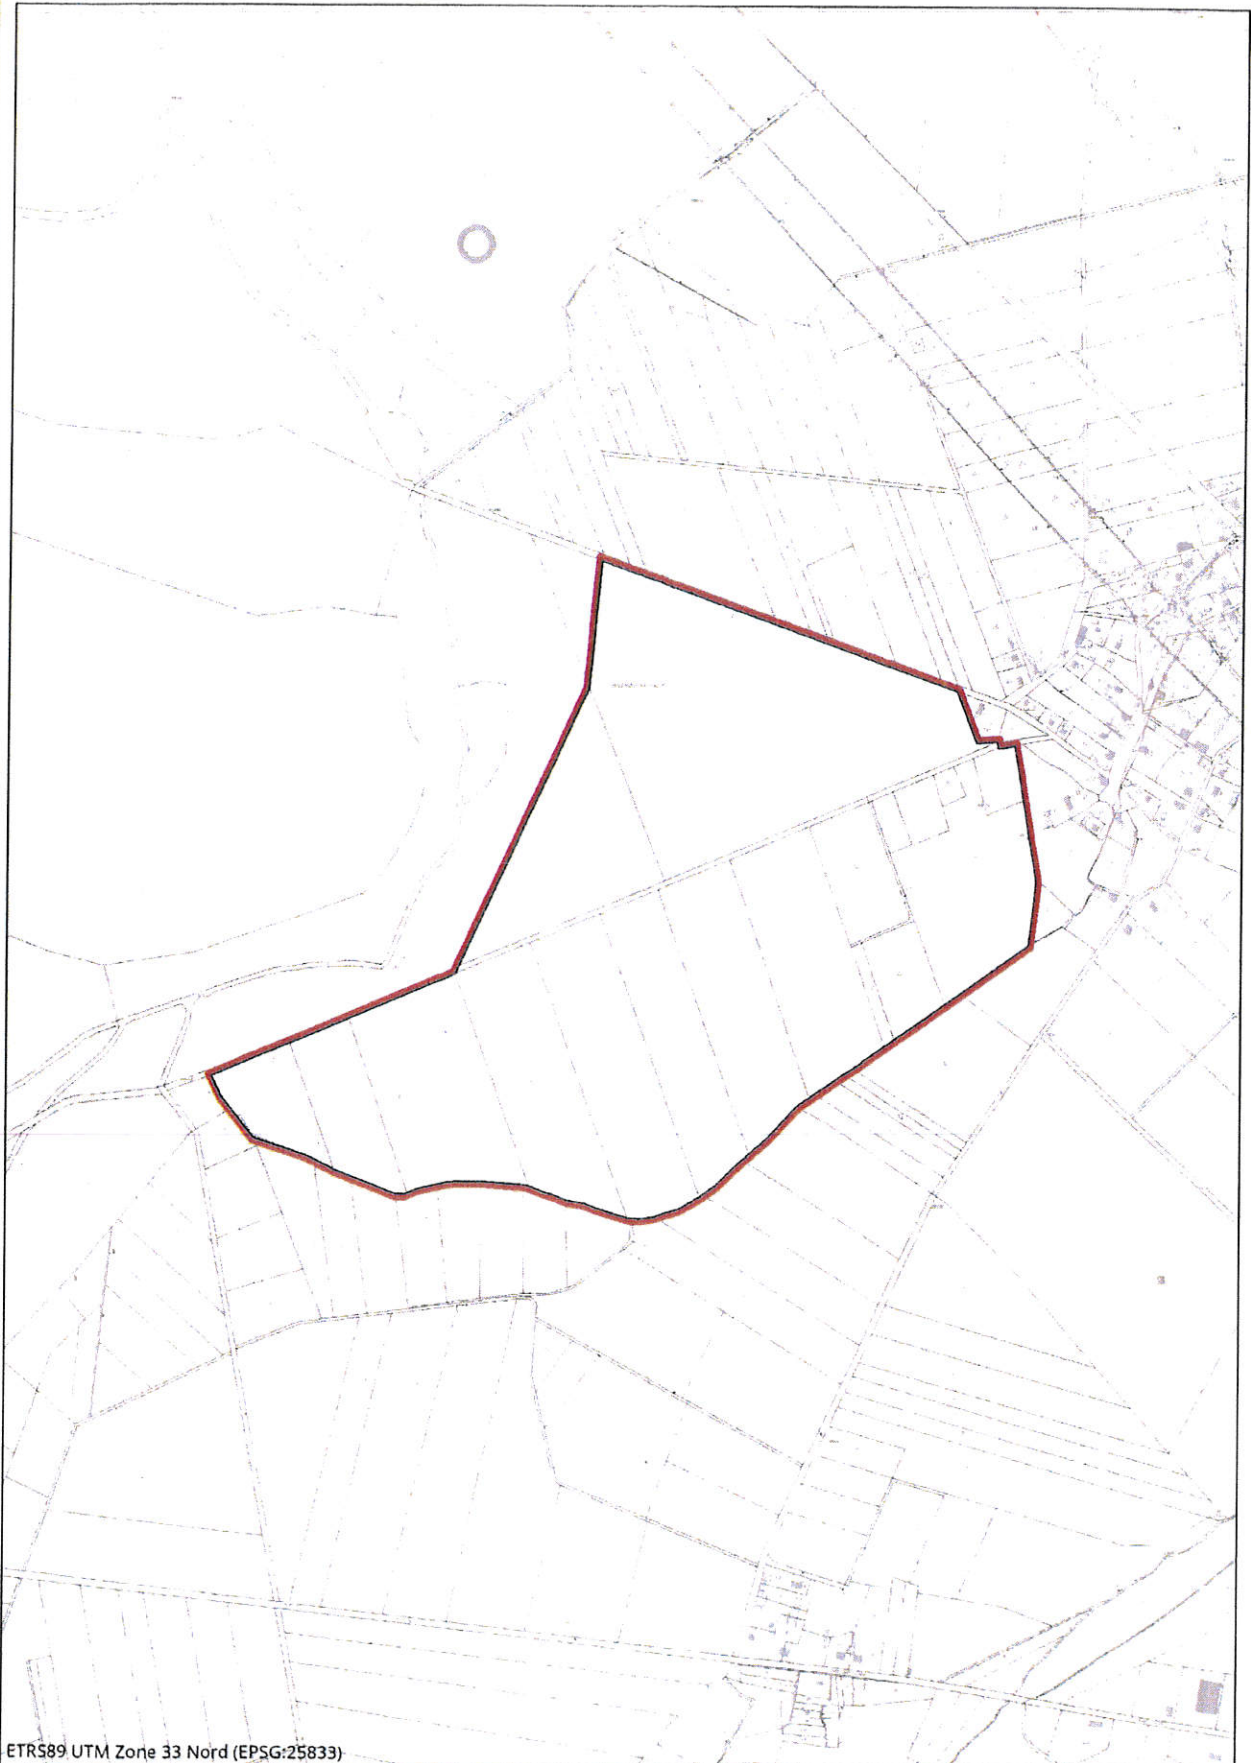

ETRS89 UTM Zone 33 Nord (EPSG:25833)

Geobasisdaten: © Geobasis-DE
Die Darstellung von Liegenschaften ist kein Amtlicher Nachweis. Dieser ist bei den zuständigen Stellen erhältlich.

Planungsbüro Wolff GbR
www.planungsbuero-wolff.de