




**Planstraße D  
0+030,000**

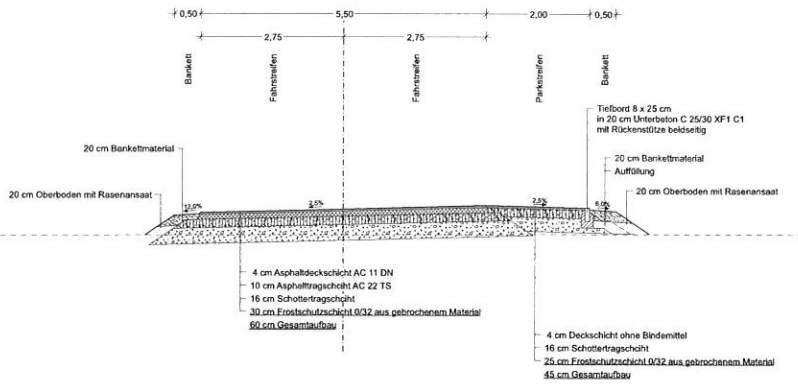

**Planstraße D  
0+065,000**

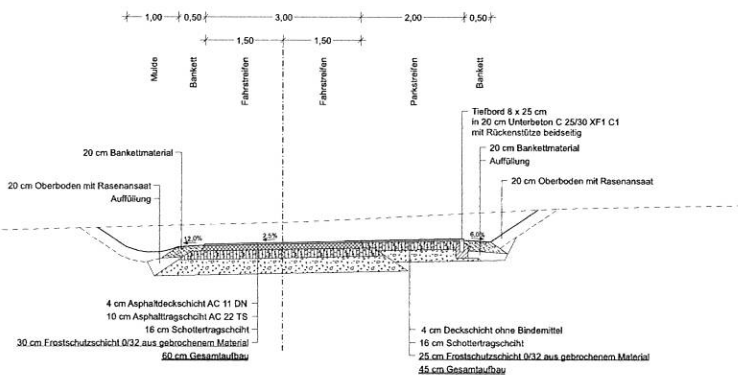

**Planstraße E1  
0+030,000**

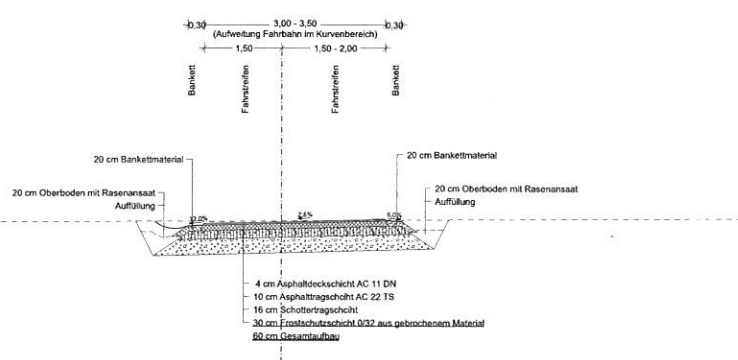

Nr.	Änderung	Geändert am	Name

Der Auftraggeber / Der Auftraggeber

 **FHG floating house GmbH**  
Alt-Biesdorf 64  
12683 Berlin

**Neubau einer Steganlage  
Gräbendorfer See**

Regelquerschnitte

**Genehmigungsplanung**

Maßstab: 1 : 50  
Datum: 02/2021  
Probestand: 02/2021  
Antrag: Bstnr.  
Stab-Nr.  
Legende: ETRS 89-UTM33 Höhenbezug: DHHN 2016  
Projektleitung: H. Perk, B. Karasch, M. Mros, J. V. Zeichner: ggg/pt Projekt-Nr.: 0530-20-015 Projekt-Plan: Pol-Daten  
SWECO  Sweco GmbH  
02956 Rietzchen - Muskauer Str. 15  
Tel. +49 35772 424 0 - Fax +49 35772 424 66