

Anlage 2 zur BV-StVV-203-21



STADT VETSCHAU

Bund-Länder-Programme
 "Stadtbau - Aufwertung (STUB AUF)",
 "Stadtbau - Rückbau (STUB RB)",
 "Stadtbau - Sanierung, Sicherung und Erwerb von Altbauten (STUB SSE)",
 "Wachstum und nachhaltige Erneuerung - Aufwertung (WNE AUF)"


Neue Gebietskulissen

Geplante Maßnahmen

- B 3. Erneuerung von Gebäuden
- B 3. Instandsetzung der Gebäudehülle
- B 4. Ordnungsmaßnahmen
- B 4. Sicherungsmaßnahmen
- B 5. Herstellung und Änderung von Erschließungsanlagen und Freiflächen
- B 5. Herstellung und Änderung von Grünflächen

Teilbereiche

- Innenstadt
- WK I + II
- Gebietskulisse neu
- Gebietskulisse neu
- Flächenreduktion

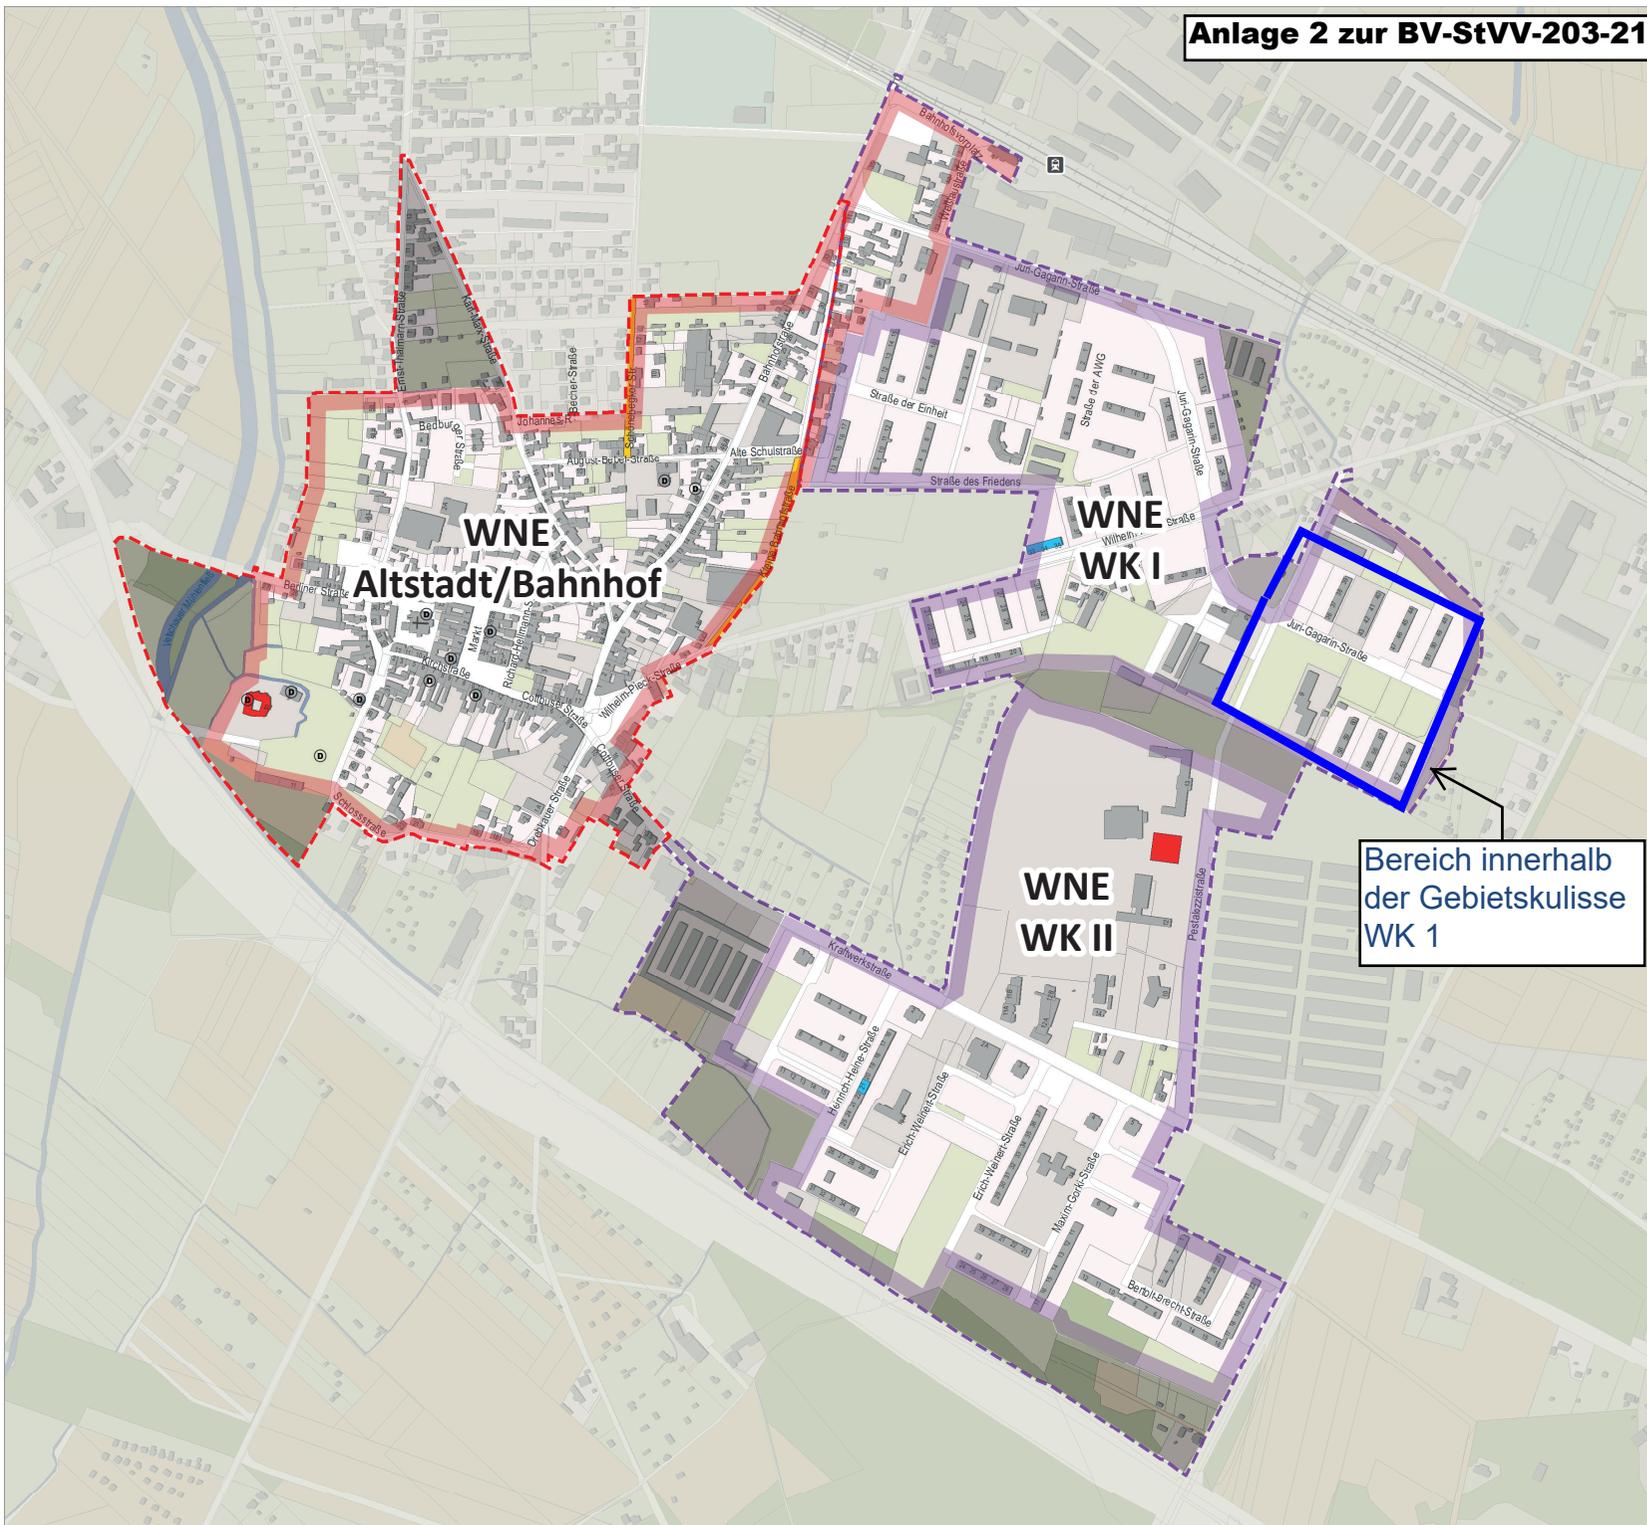


Bereich innerhalb der Gebietskulisse WK 1

Im Auftrag Stadt Vetschau/Spreewald
 Schloßstraße 10 | 03226 Vetschau/Spreewald
 Telefon +49 35433 777 0

Bearbeitung DSK GmbH
 Büro Berlin-Brandenburg
 Axel-Springer-Str. 54 B | 10117 Berlin
 Telefon +49 30 3116974 29
 Telefax +49 30 3116974 96
 astrid.plank@dsk-gmbh.de | www.dsk-gmbh.de

Maßstab im Original (A3) 1:6.500

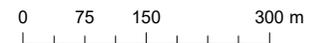

Daten-grundlage © GeoBasis-DE/LGB, dl-de/by-2-0, 2020

Stand 28. Juli 2021

