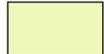


Planzeichenerklärung

-  Geltungsbereich der 11. Änderung des Flächennutzungsplanes
-  Sonderbaufläche
-  Zweckbestimmung "Nutzung von Solarenergie"
-  Zweckbestimmung "Tourismus / Bildung"
-  Waldflächen Bestand
-  Landwirtschaftsflächen Bestand
-  Grünflächen Bestand / Planung

Nachrichtliche Übernahmen

-  Windkraftanlagen aus dem Genehmigungsbescheid (Bereich FNP 10. Änderung)
-  Flächen, die der Bodendenkmalpflege unterliegen (aktualisiert Febr. 2022)
-  klassifizierter Radwanderweg
-  gewässerbegleitende Gehölzstrukturen

Weitere Planzeichen siehe Original-FNP

Stadt

Vetschau/Spreewald

Wětošow/Błota

Deckblatt 11. Änderung FNP

(Bereich westlich von Görzitz)

Entwurf April 2023

Plangeber



Stadt Vetschau/Spreewald
vertreten durch
Bauamt

Schloßstraße 10
03226 Vetschau/Spreewald

Planung

Planungsbüro
WOLFF
stadtplanung - architektur GbR

Carsten Wolff, Robert Wolff, Bornnaskenstraße 18/19 03044 Cottbus
tel +49 (0) 355 700 457 fax +49 (0) 355 700 490
info@planungsbuero-wolff.de www.planungsbuero-wolff.de

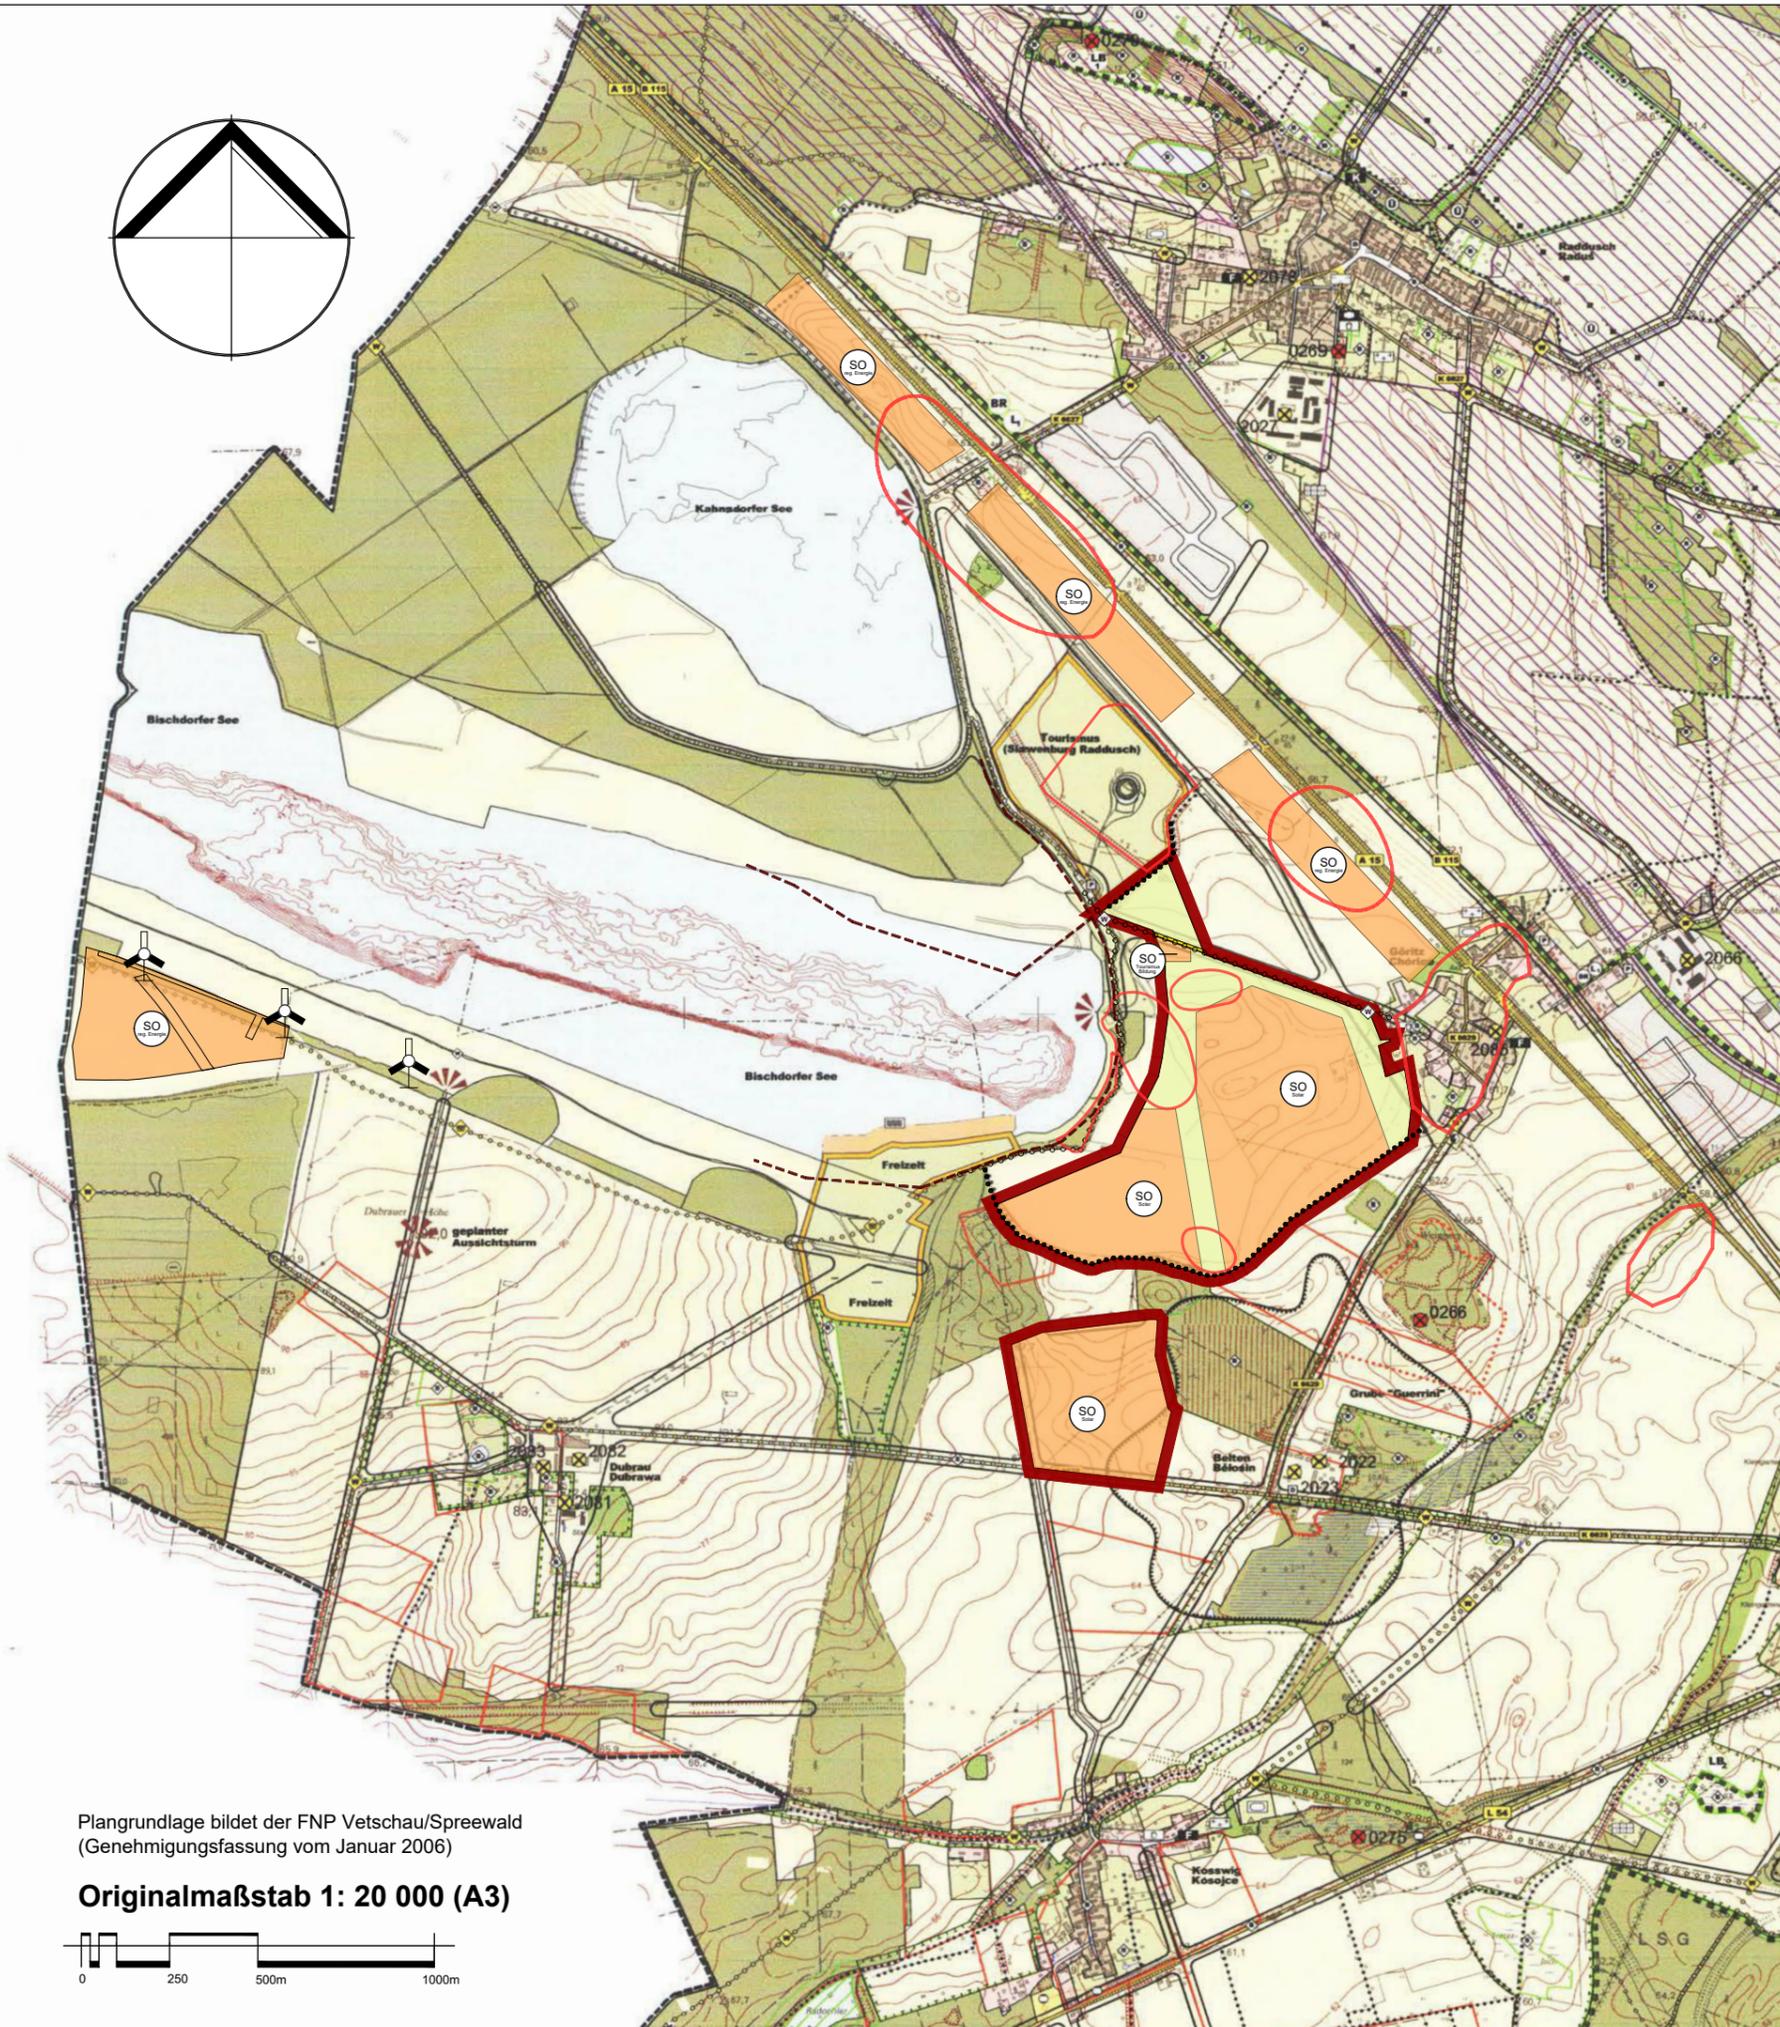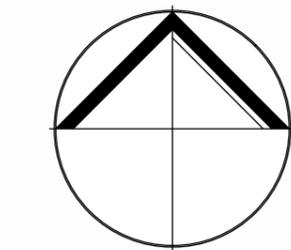

Plangrundlage bildet der FNP Vetschau/Spreewald
(Genehmigungsfassung vom Januar 2006)

Originalmaßstab 1: 20 000 (A3)

