

# PLANZEICHENERKLÄRUNG



Symbolik der Planzeichen und Beschriftung mit Ordnungsnummer gemäß Planzeichenverordnung für Bauleitpläne (PlanZV, Juli 2011)

## 15. Sonstige Planzeichen

 15.13 Grenze des räumlichen Geltungsbereichs des Bebauungsplans (§ 9 Abs. 7 BauGB)

## Sonstige Darstellungen ohne Festsetzungscharakter

-  123/1 Flurstücksnummer
-  Flurstücksgrenze
-  Gemeindegrenze

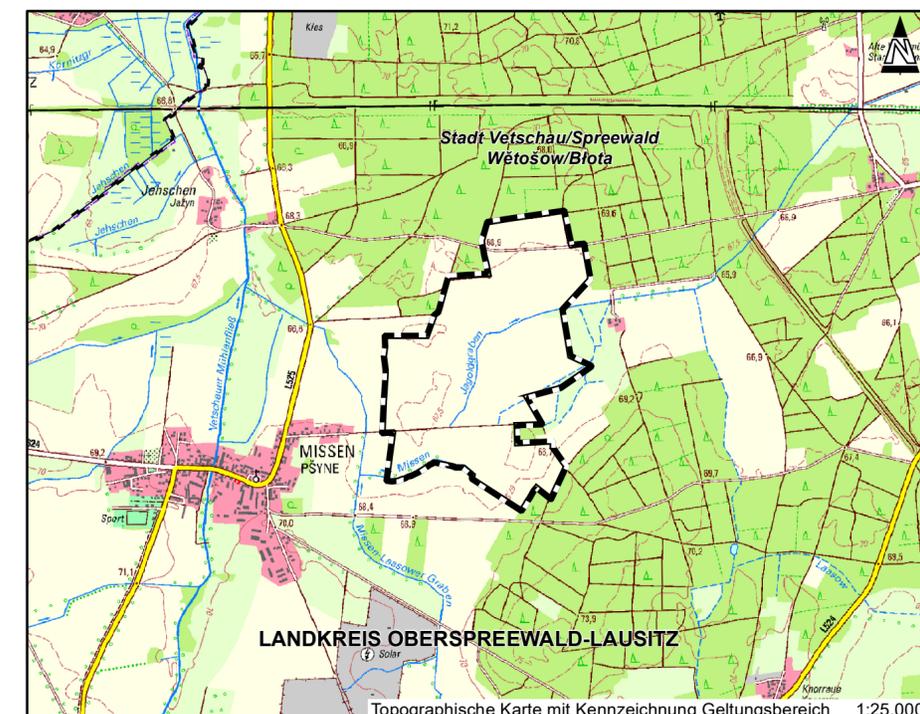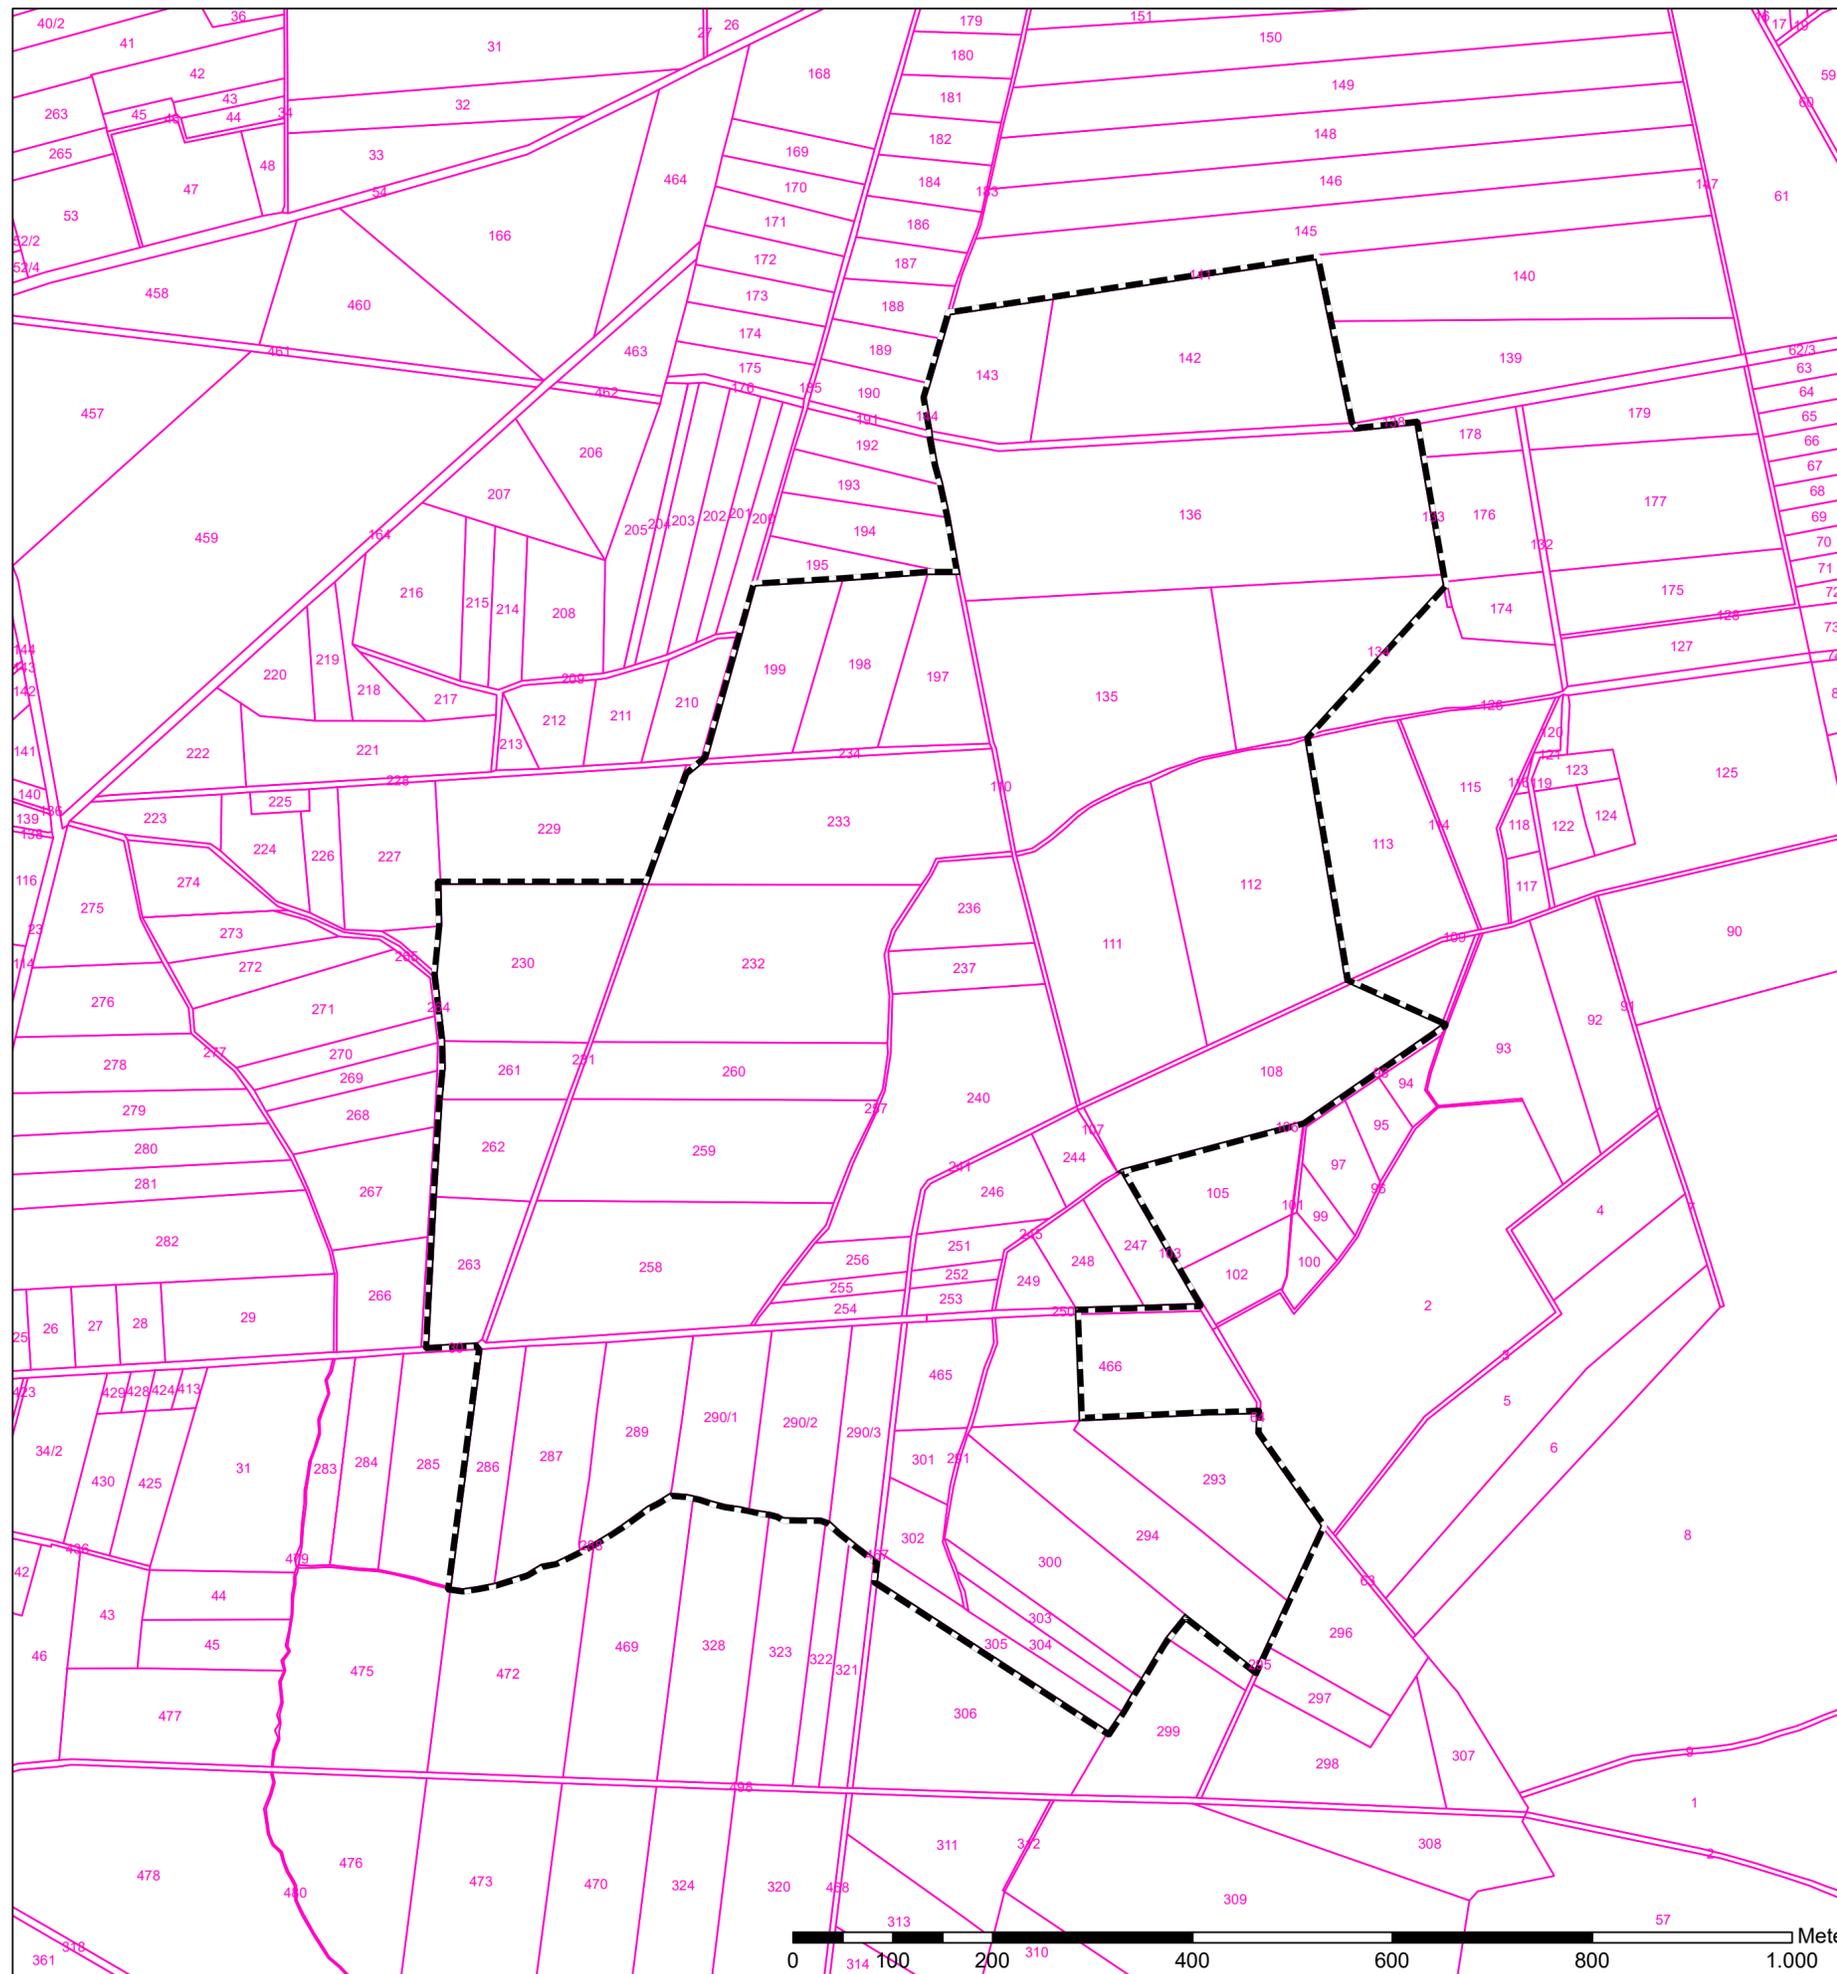

Projekt: <b>Vorhabenbezogener Bebauungsplan Nr. 02/2023</b> <b>"Solarpark Missen-Tornitz"</b> <b>Stadt Vetschau/Spreewald - Wětošow/Blota</b>	
Planbezeichnung: <b>Lageplan Geltungsbereich</b>	
Phase: <b>AUFSTELLUNGSBESCHLUSS</b> Fassung vom 25.07.2023	
Planträger: Stadt Vetschau/Spreewald Wětošow/Blota Schlossstr. 10, 03226 Vetschau/Spreewald	
Planung: <b>GICON</b> Großmann Ingenieur Consult GmbH Stammplatz Dresden	Tiergartensstraße 48 01219 Dresden Tel.: +49 351 47878-0 Fax: -78 E-Mail: info@gicon.de
Lagebezug: ETRS 1989 UTM Zone 33N Höhenbezug: DHHN 2016	Geobasisdaten: © GeoBasis-DE/LGB, dl-de/by-2-0
Maßstab: 1:5.000 Blattformat: 594x420 (A2)	Bearbeiter: MSD Zeichner: LAH
Z-Nr.: 220149G003 Revision: 0	<b>Anlage 1</b>