


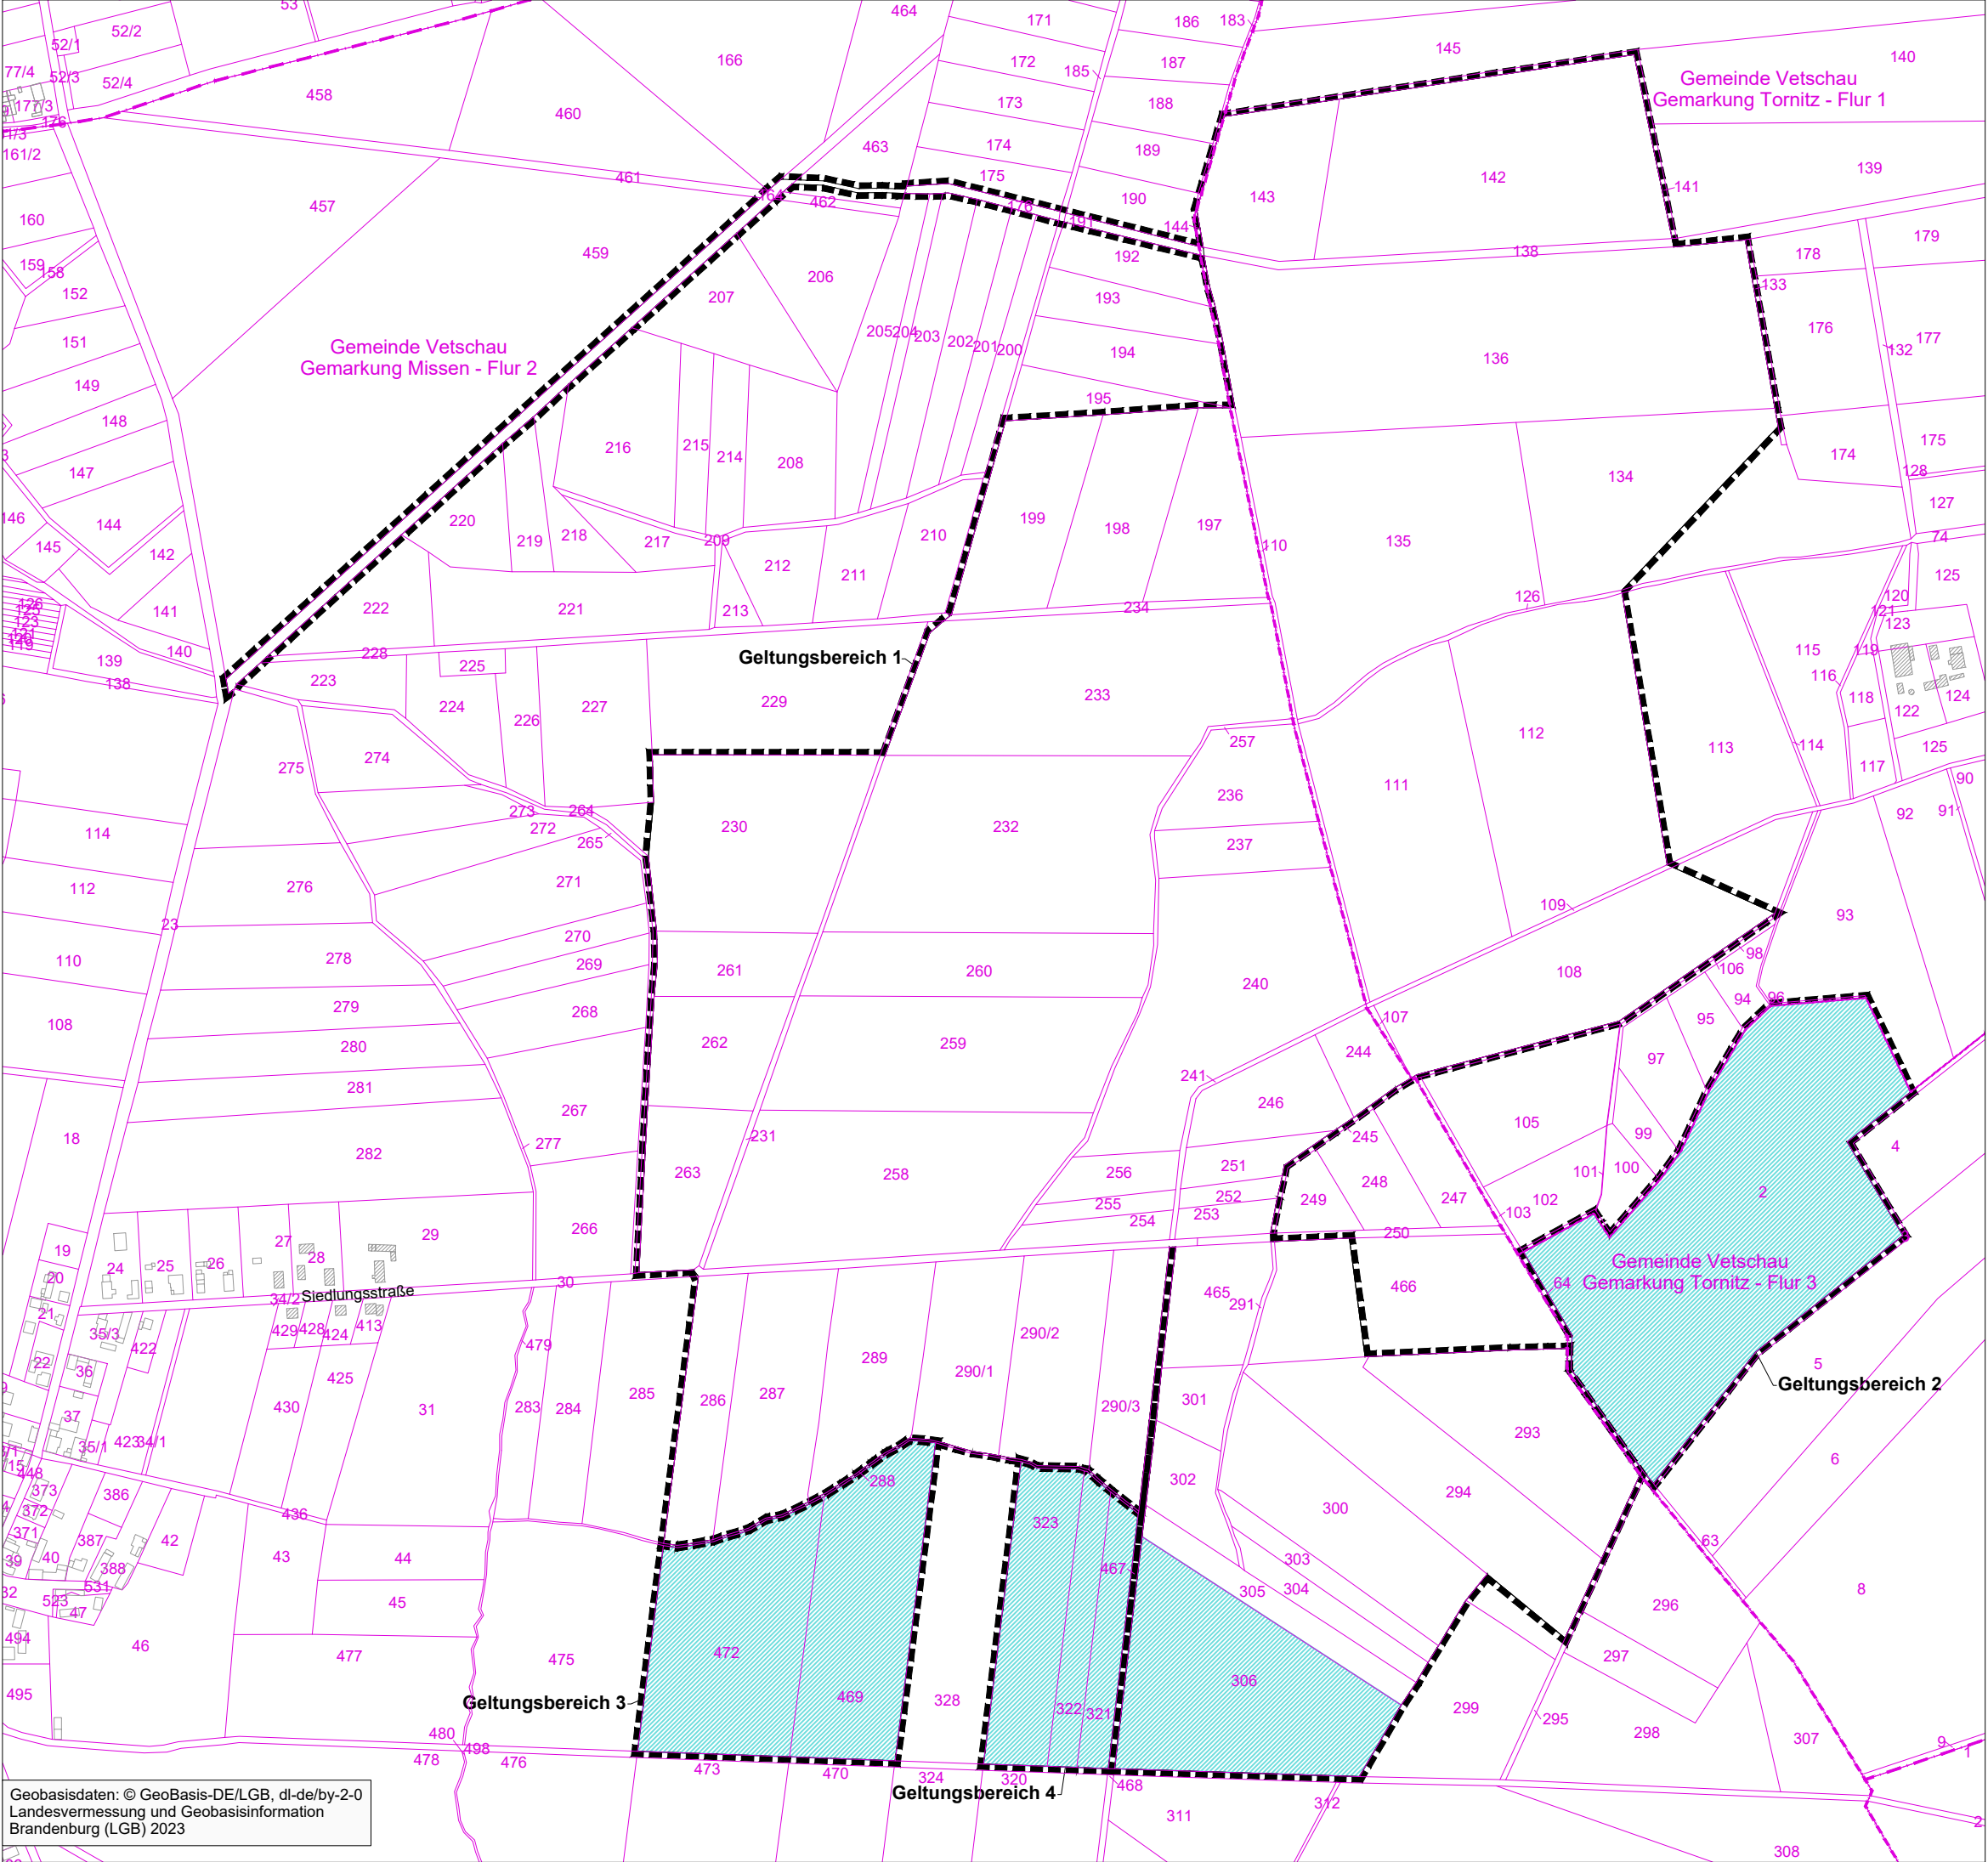

LEGENDE

Abgrenzung des räumlichen Geltungsbereiches
des Vorhabenbezogenen Bebauungsplans (§ 9 Abs. 7 BauGB)

Fläche für Kompensationsmaßnahme:
Maßnahmen zur Erhöhung des Bruterfolges der Feldlerche

Anlage 0 zur BV-StVV-067-25