


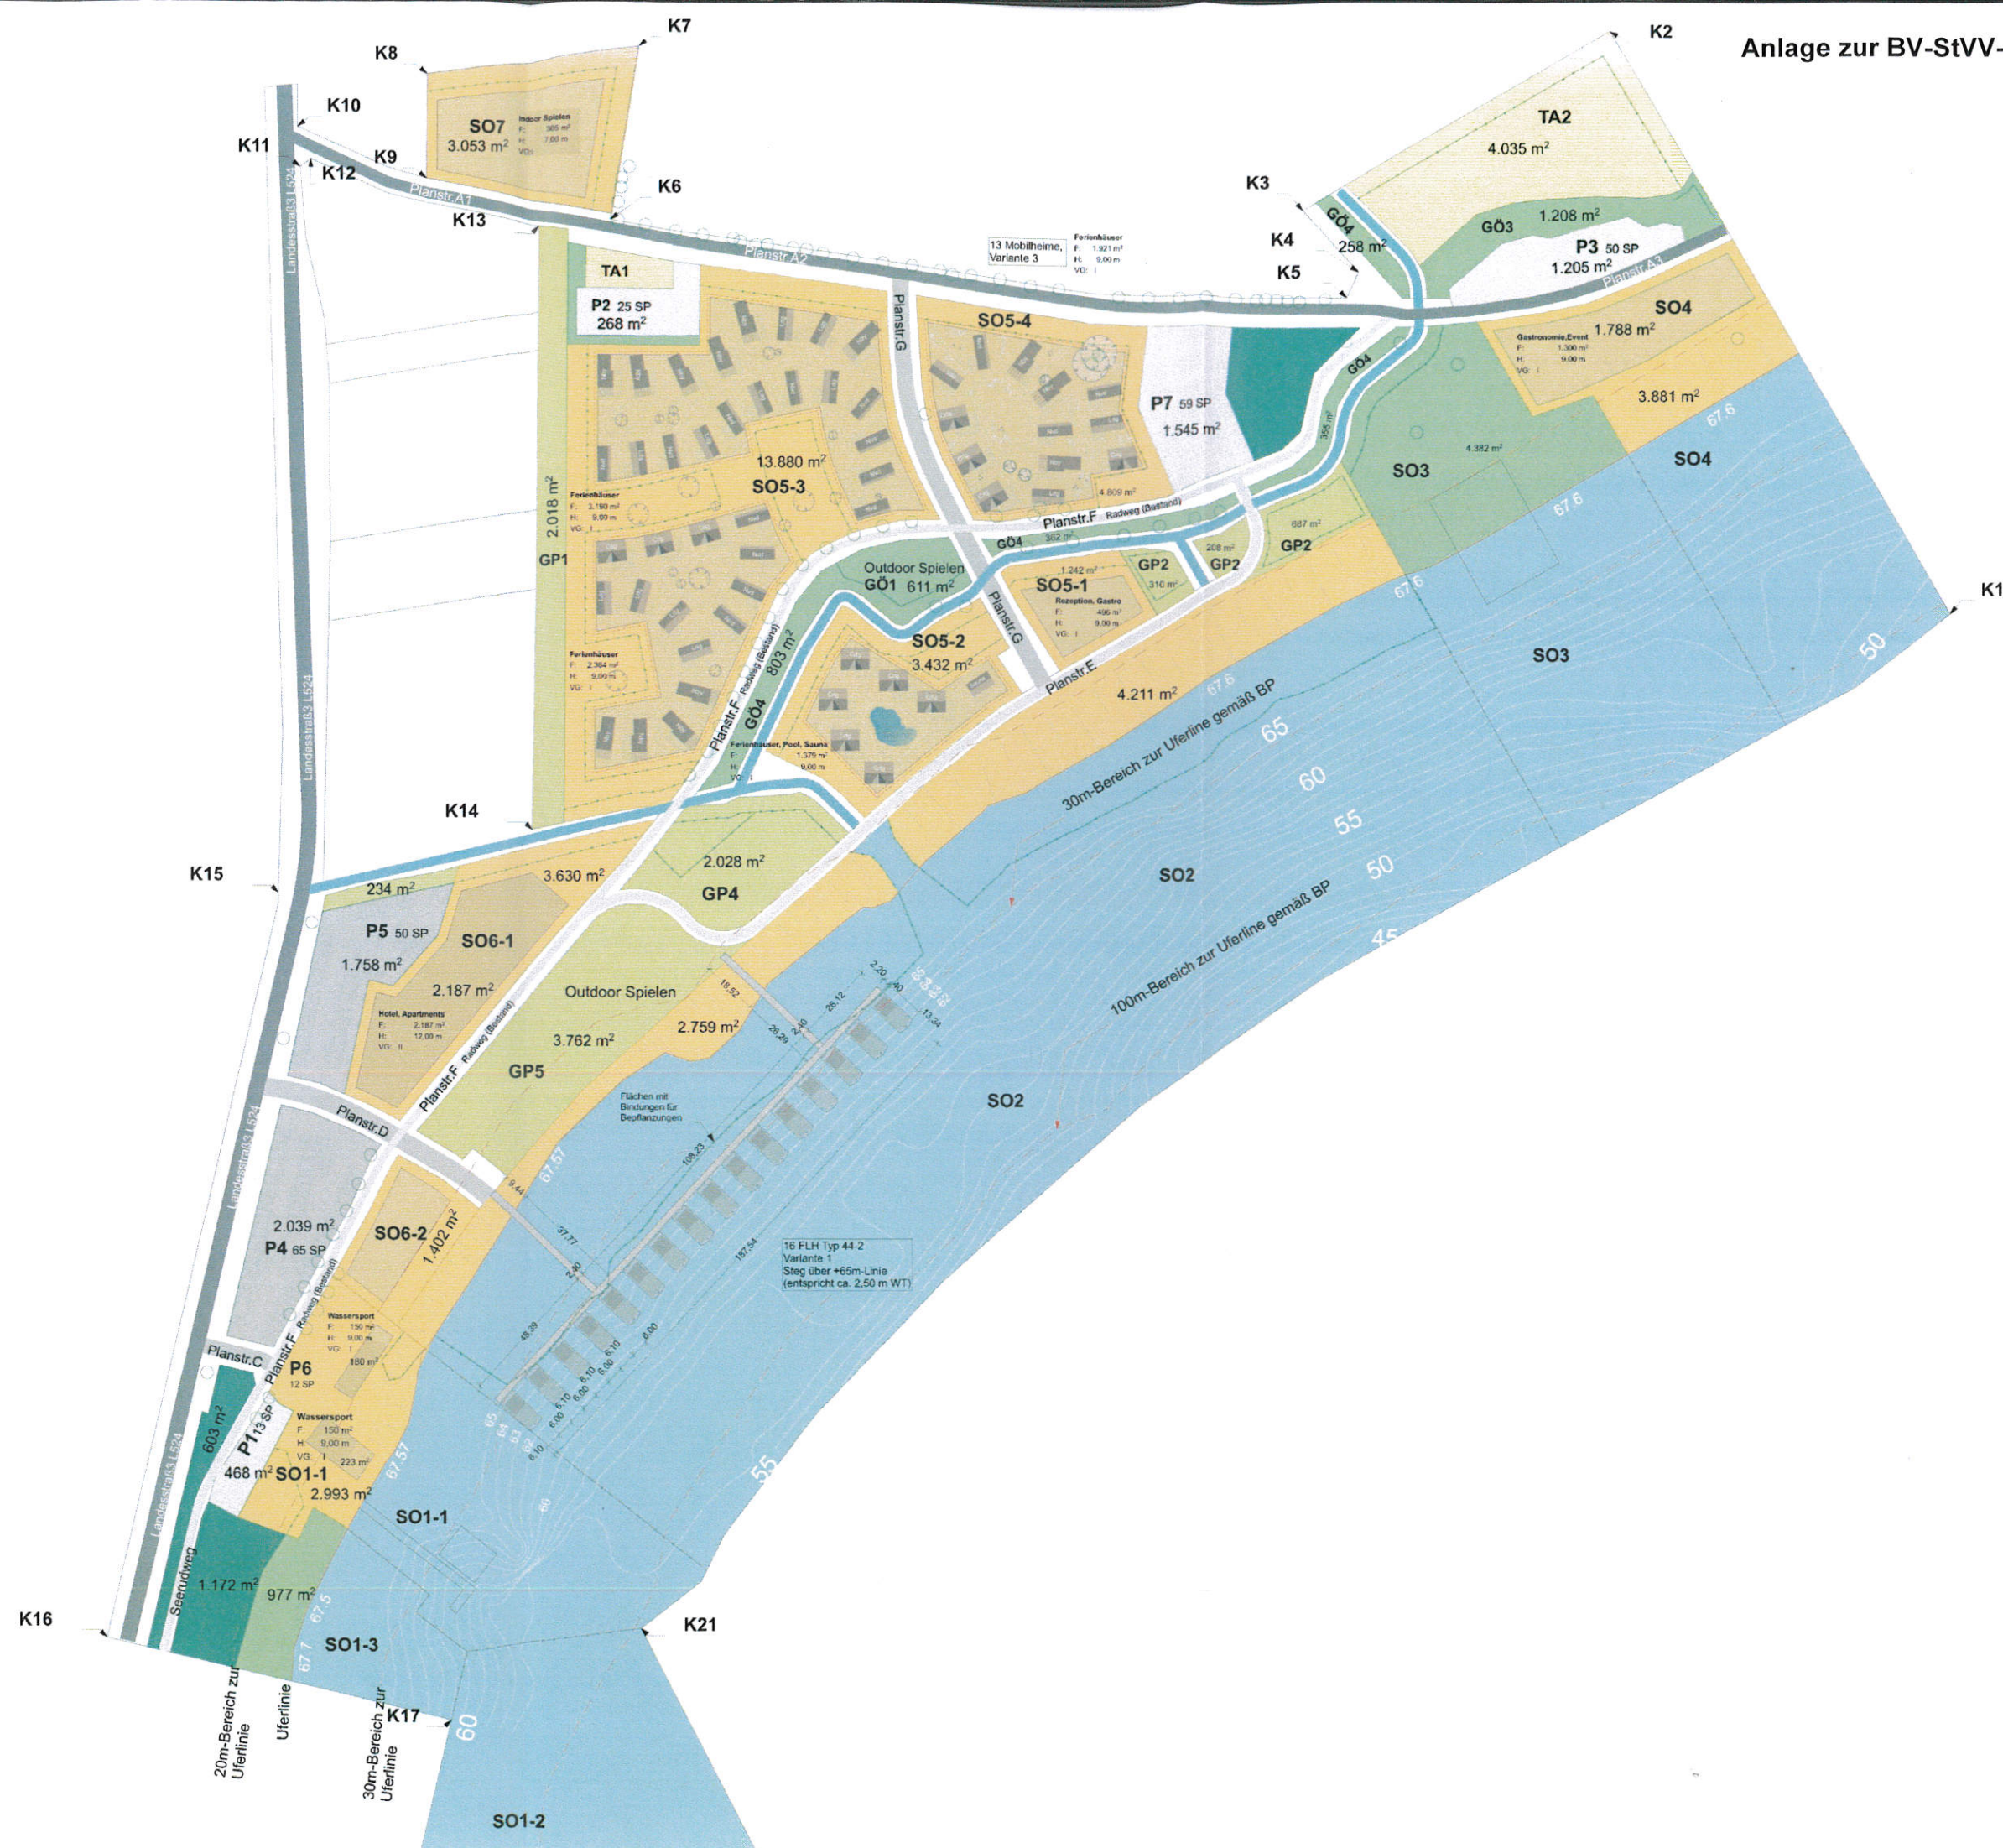

FRS

Familiar resort
Spreewald Laasow

vorhaben

rien- und Wassersport-
lage Laasow,
abendorfer See

Kauherr
Schwimmende Apartments GmbH
Landhauser Str. 113A
13055 Berlin
Tel. 0172-4444 147
E-Mail: kaus@schwimmende-apartments.de
Web: www.schwimmende-apartments.de

Architekten
BEP Architekten GmbH
Lützowstraße 66, Aufgang D2
10783 Berlin
Telefon +49 (0)30 - 78 95 78 00
E-Mail rs.lautzow@bep-architekten.de

ENTWURFSPLANUNG

ex / Änderungen

VORABZUG

...the ...

1.750 Fulltext

DIN A4	Masterplan
--------	------------

12.01.2017	Extra-Ord
E-01	

