Schönebegker Straße
Regelquerschnitt 1
A.-Bebel-Str. bis Parkplatz

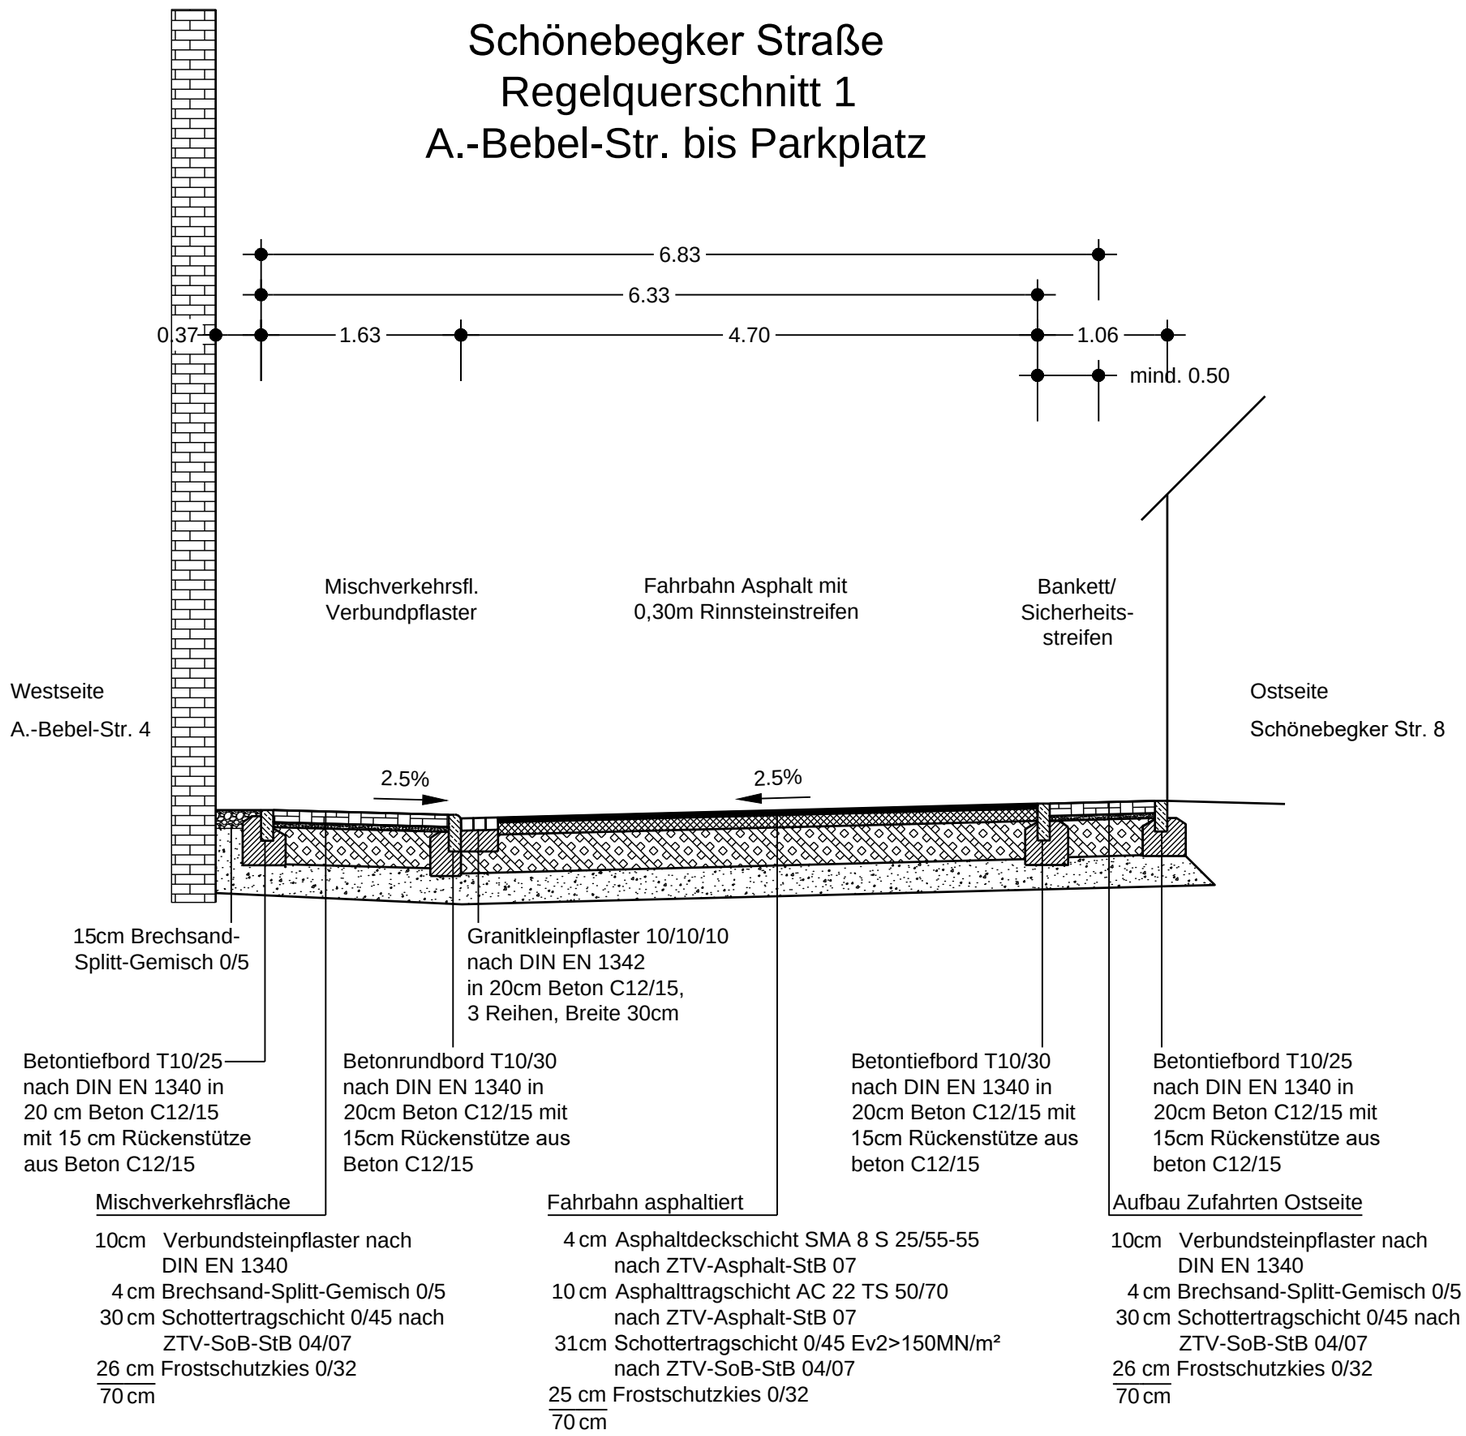

M 1:50