


Anlage 2 zur BV-StVV-461-18

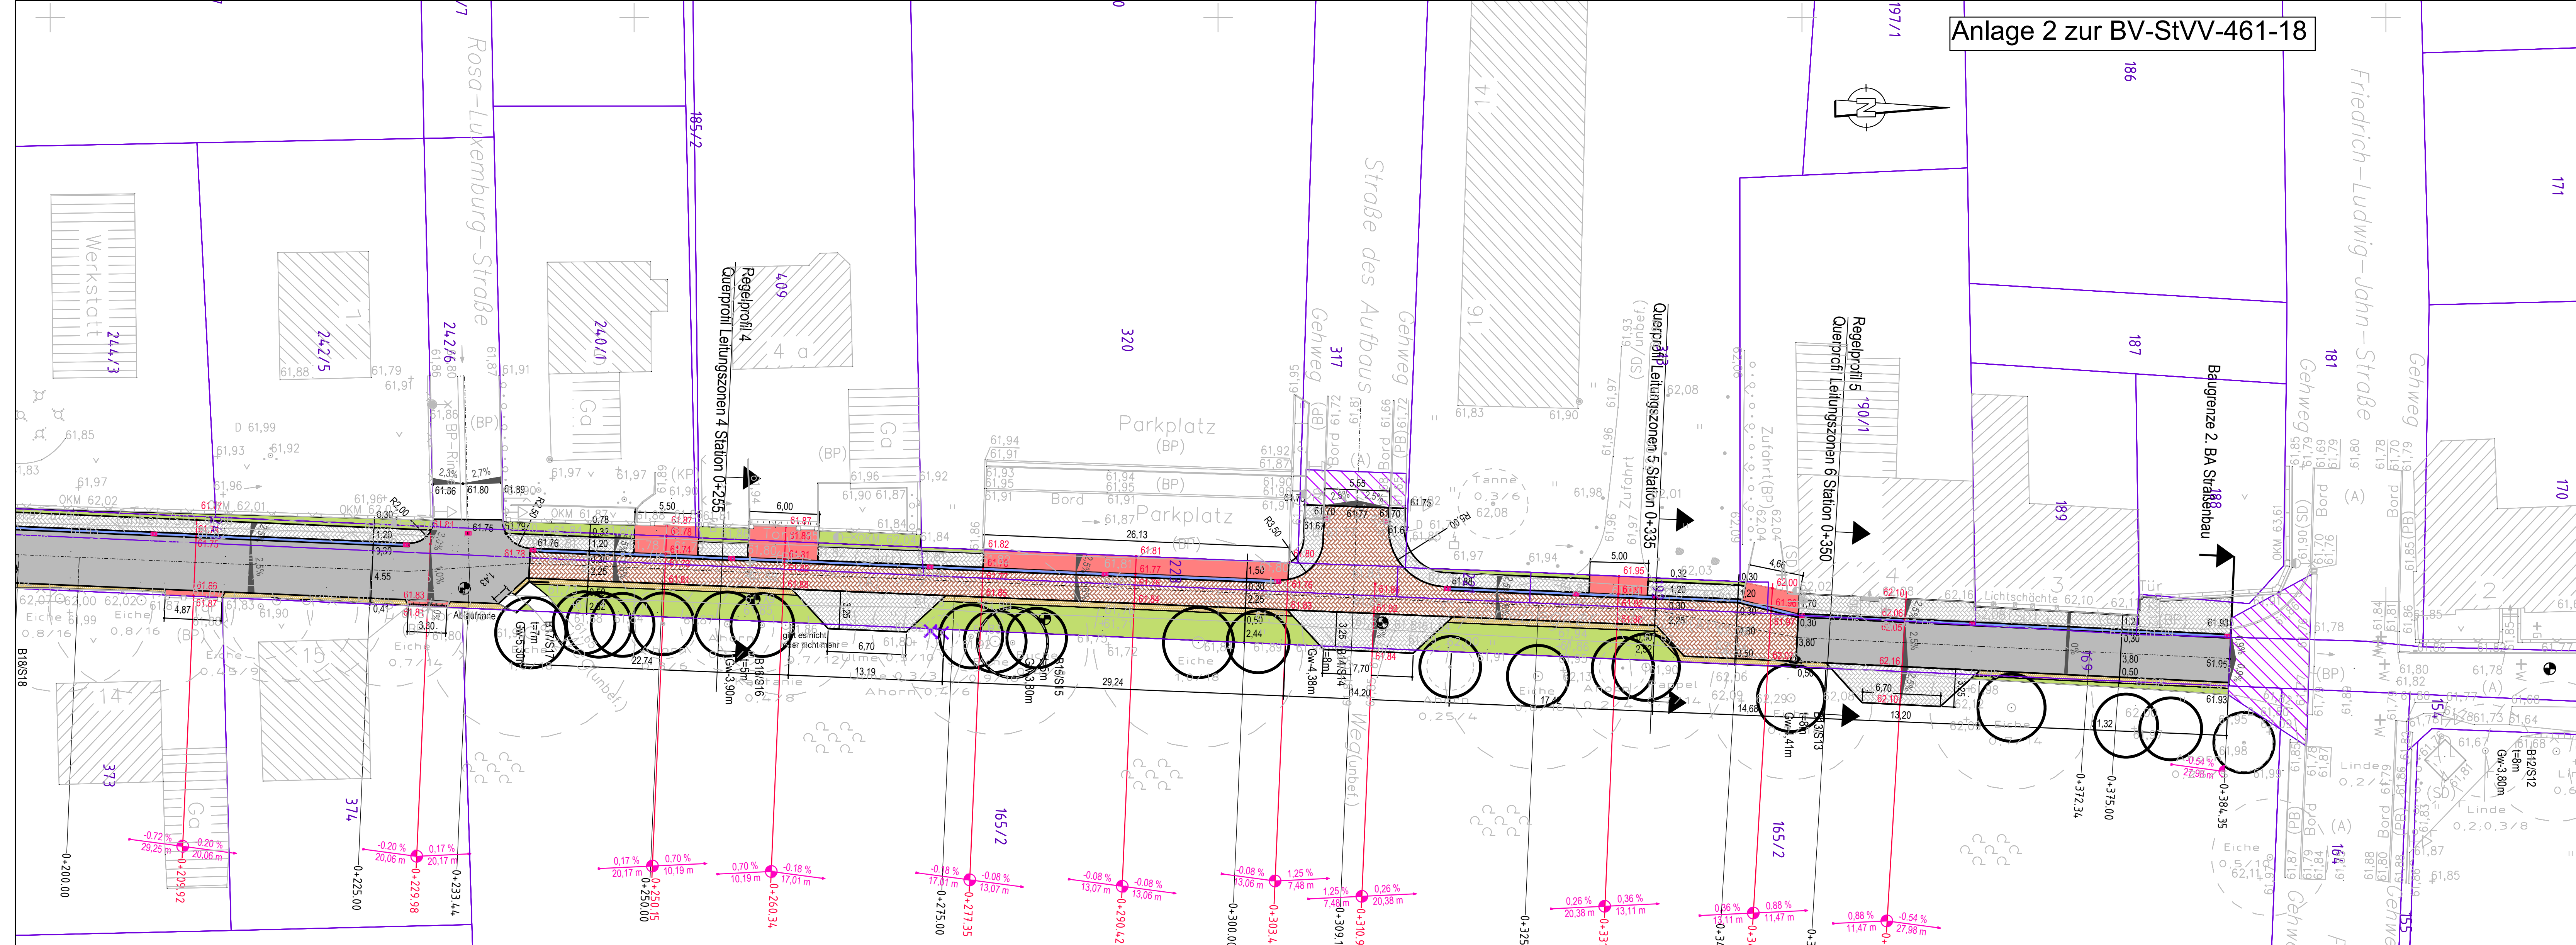

LEGENDE

- Fahrbahn Asphalt
- Fahrbahn gepflastert
- Rinne
- Straßenablauf
- Randstreifen
- Zufahrten
- Bankett/Sicherheitsstreifen
- Mischfläche (überfahrbarer Gehweg)
- Anpassungsbereich
- Flur
- Flurstück
- Straßenachse
- Stationierung km+m
- geplante Höhen im Bereich der Grundstückszufahrten und Einmündungen mit Stationierung
- Baum mit Markierung der 2,50m Grenze ab Wurzelstamm (Aufgrabungsgrenze)
- Baugrundbohrung/-sondierung

Stadt Vetschau/Spreewald, Fb Bau
Schlossstraße 10, 03226 Vetschau/Spreewald

Erneuerung Schönebegker Straße
in Vetschau

Lageplan - Straßenplanung

Entwurfsplanung

Ingenieurbüro Beer
Schillerstraße 09 • 03046 Cottbus
Telefon (03 55) 3 80 51-0 • Fax (03 55) 3 80 51-20
E-Mail mail@ibbeer.de

Höhensystem	DHHN92		
Lagesystem	ETRS89		
Maßstab	1:250		
bearbeitet	Juli 2018	Scharf	
gezeichnet	Juli 2018	Scharf	
geprüft	Juli 2018	Beer	
Projektnummer	2017-04	Blattnummer	02-2

© Ingenieurbüro Beer Vetschau/Spreewald