



Blatt 1

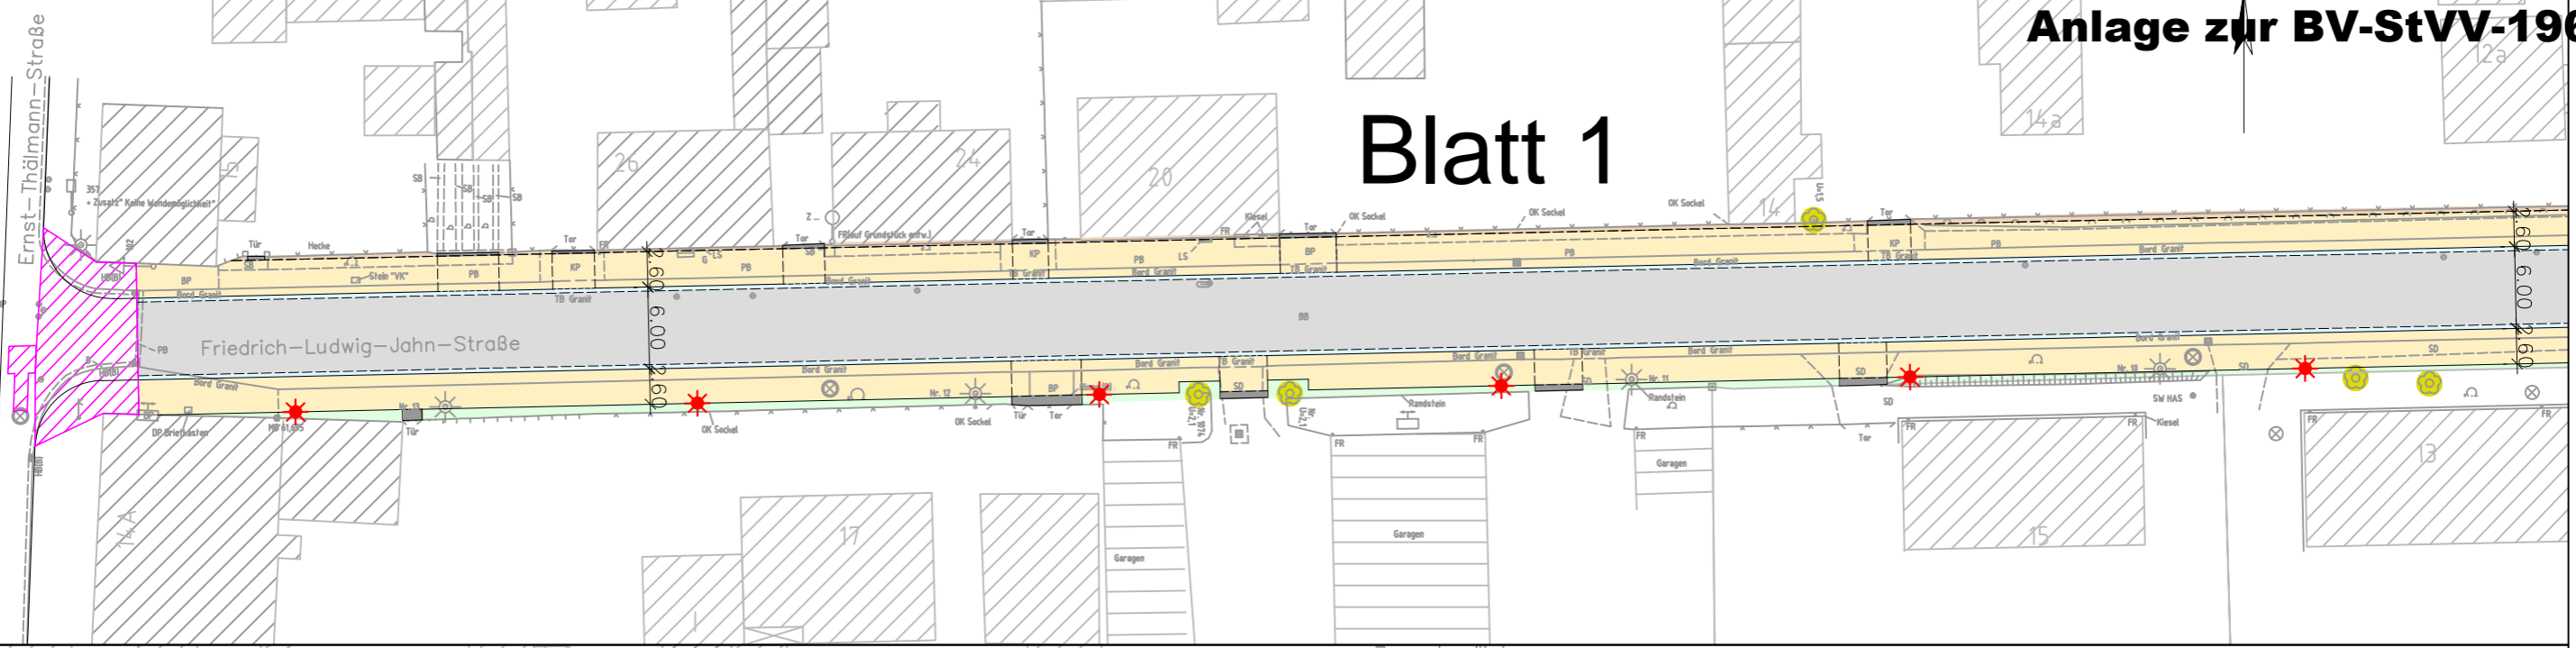

Anschluss Blatt 2


Blatt 2

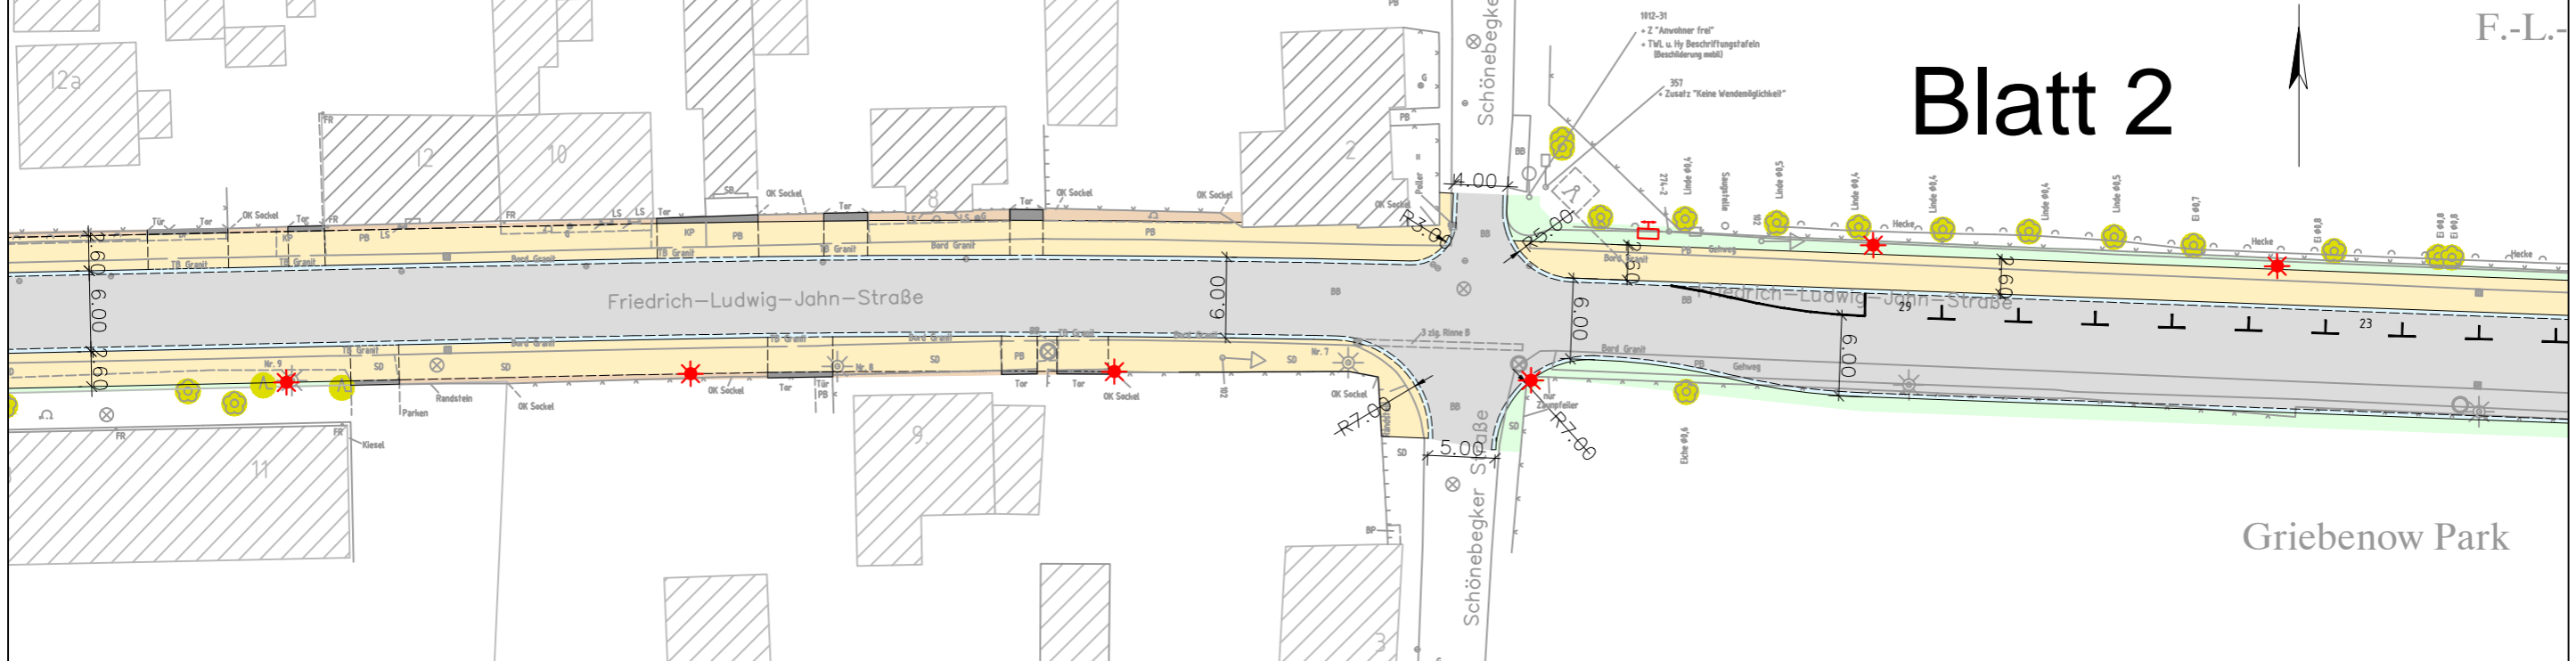




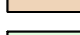

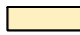
Anschluss Blatt 1

Anschluss Blatt 3

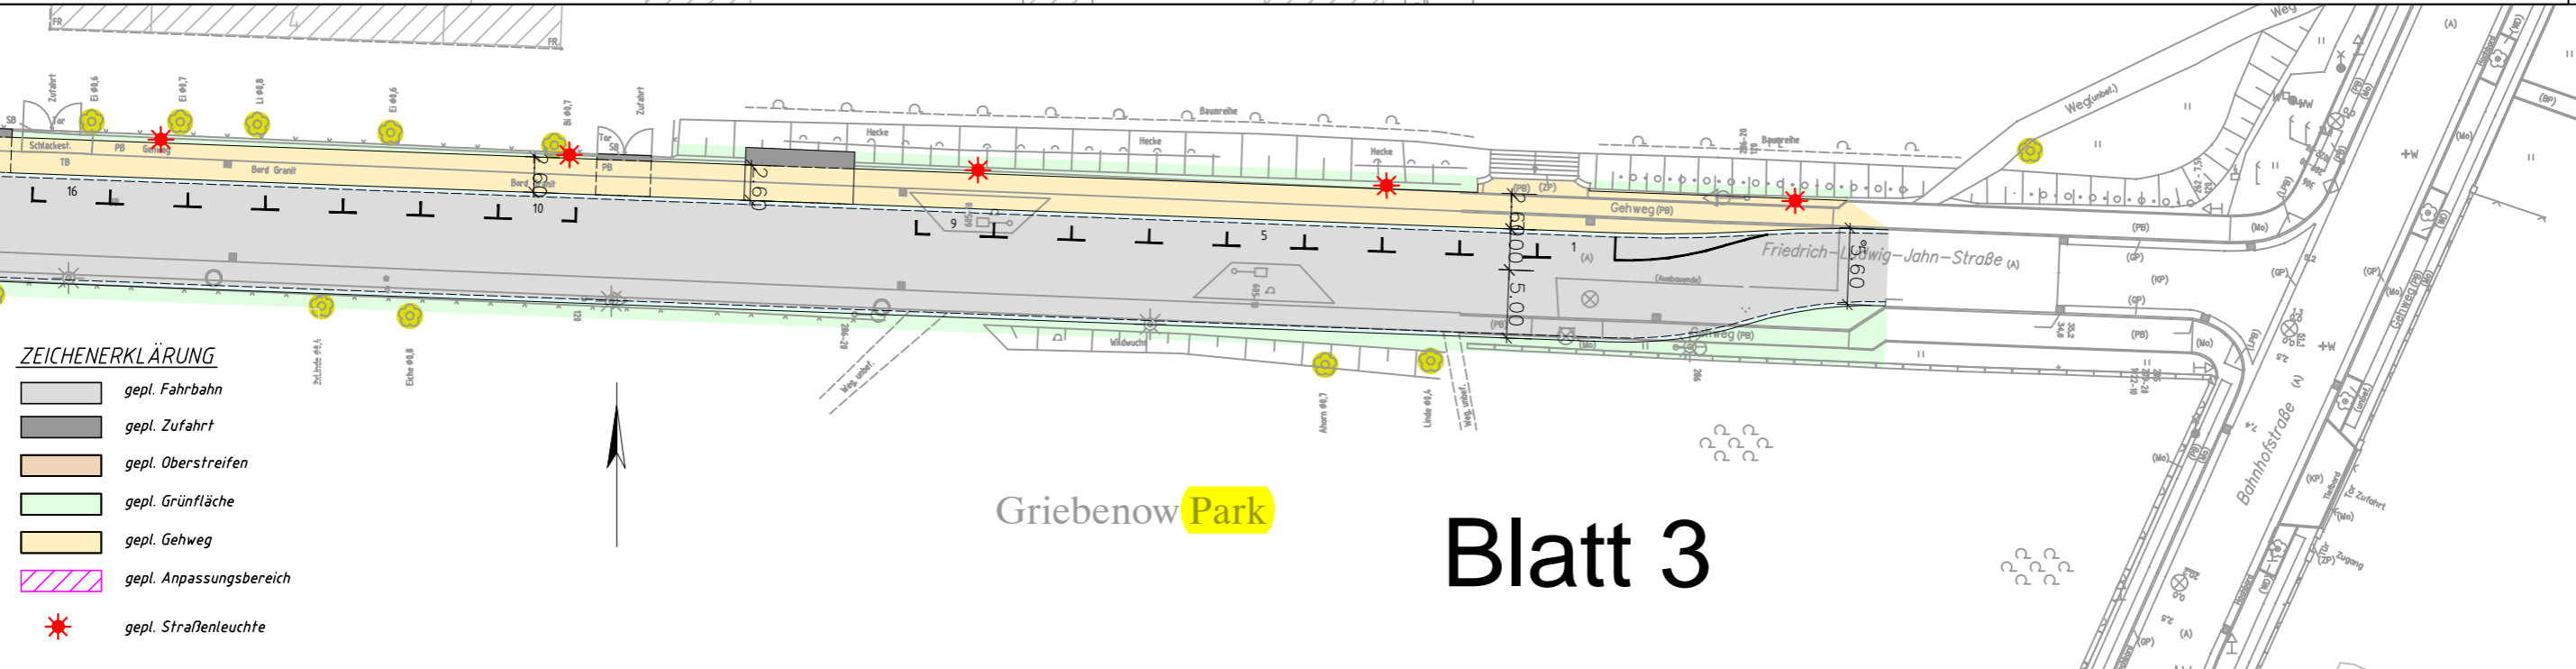Griebenow Park



Anschluss Blatt 2

- ZEICHENERKLÄRUNG**
-  gepl. Fahrbahn
 -  gepl. Zufahrt
 -  gepl. Oberstreifen
 -  gepl. Grünfläche
 -  gepl. Gehweg
 -  gepl. Anpassungsbereich
 -  gepl. Straßenleuchte

Griebenow Park

Blatt 3